


Bouwnummers getekend:
26

Bouwnummers gespiegeld:
-

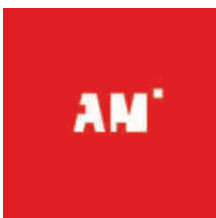

Plattegrond Begane Grond Type B - XL

gewijzigd:

- a.
- b.
- c.
- d.
- e.
- f.

project:

Verkooptekening
voor de bouw van 57 woningen
Empelse Dries te Empel


opdrachtgever:

Dura Vermeer Bouw Zuid BV
Pettelaarpark 1
5216 PC 's-Hertogenbosch
T:073-5288911 F:073-5218313

Binnenveld 3
5462 GK Veghel
Tel. 0413-314444

info@vanemmerikbv.nl
www.vanemmerikbv.nl

© copyright

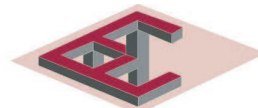

VAN EMMERIK & VANDER WEIDE B.V.
bouw- en adviesbureau

getekend: GvR

datum: 11-03-2020


proj.leider: Dhr. G. van Rooij

dossiernr.:

schaal: 1 : 50 formaat: A3

VK. 1.0.B1eb

E19045

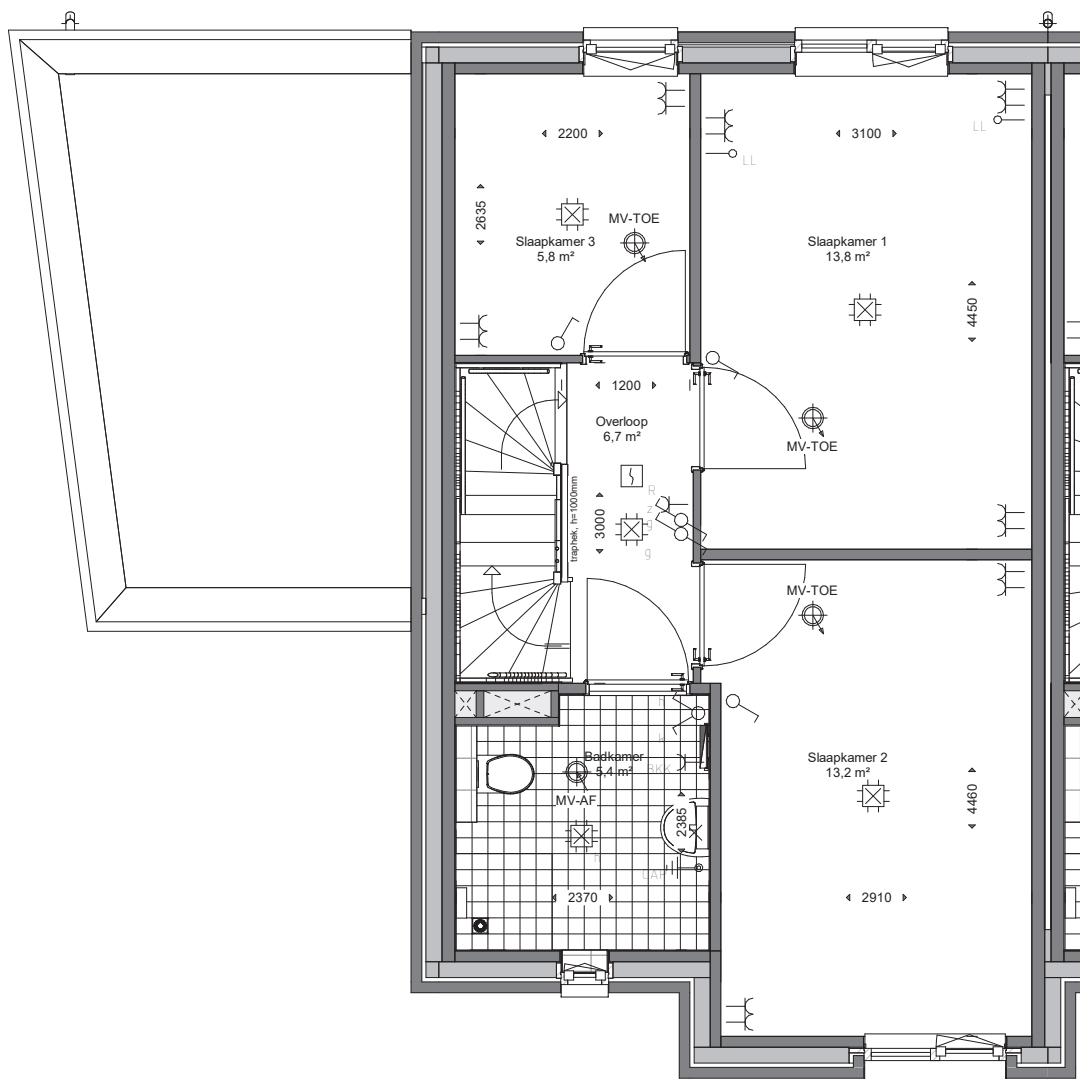


Bouwnummers getekend:

26

Bouwnummers gespiegeld:

-

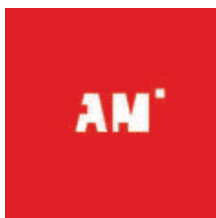

Plattegrond 1e Verdieping Type B -XL

gewijzigd:

- a.
- b.
- c.
- d.
- e.
- f.

project:


Verkooptekening
voor de bouw van 57 woningen
Empelse Dries te Empel

opdrachtgever:

Dura Vermeer Bouw Zuid BV
Pettelaarpark 1
5216 PC 's-Hertogenbosch
T:073-5288911 F:073-5218313

Binnenveld 3
5462 GK Veghel
Tel. 0413-314444
info@vanemmerikbv.nl
www.vanemmerikbv.nl

© copyright

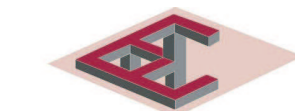

VAN EMMERIK & VANDER WEIDE B.V.
bouw- en adviesbureau

getekend: GvR

datum: 11-03-2020


proj.leider: Dhr. G. van Rooij

dossiernr.:

schaal: 1 : 50 formaat: A3

VK. 1.1.B1eb

E19045

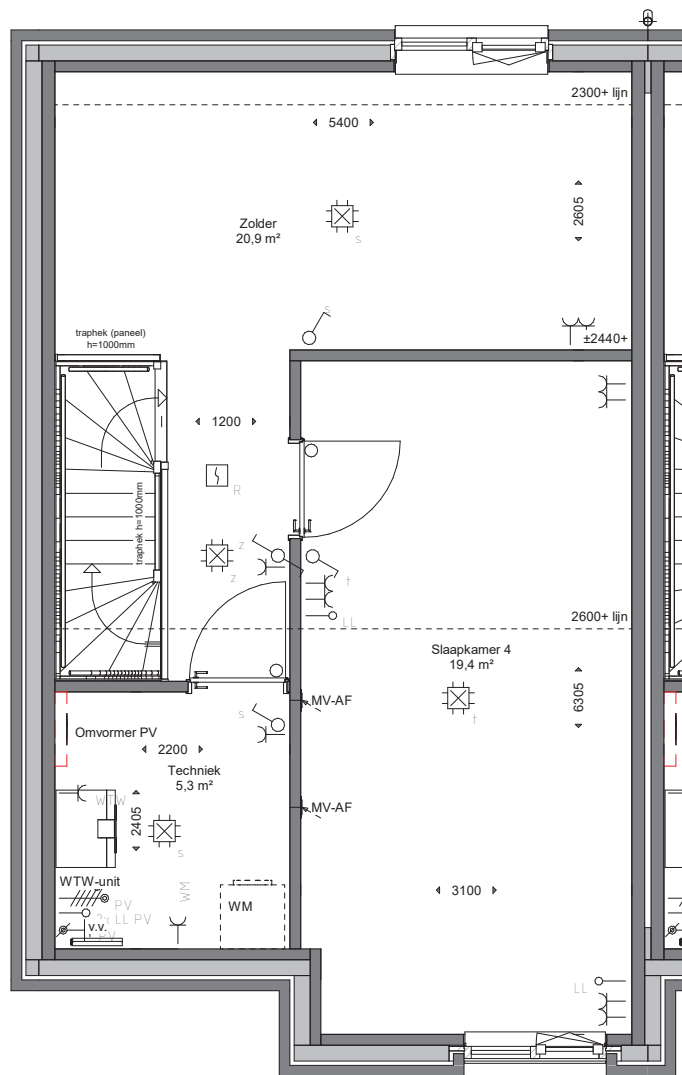


Bouwnummers getekend:

26

Bouwnummers gespiegeld:

-

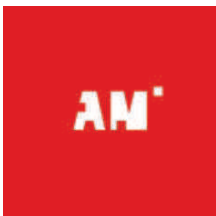

Plattegrond 2e Verdieping Type B - XL

gewijzigd:

- a.
- b.
- c.
- d.
- e.
- f.

project:

Verkooptekening
voor de bouw van 57 woningen
Empelse Dries te Empel


opdrachtgever:

Dura Vermeer Bouw Zuid BV
Pettelaarpark 1
5216 PC 's-Hertogenbosch
T:073-5288911 F:073-5218313

Binnenveld 3
5462 GK Veghel
Tel. 0413-31 44 44

info@vanemmerikbv.nl
www.vanemmerikbv.nl

© copyright

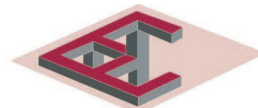

VAN EMMERIK & VANDER WEIDE B.V.
bouw- en adviesbureau

getekend: GvR

datum: 11-03-2020

proj.leider: Dhr. G. van Rooij

dossierrn.:

schaal: 1 : 50 formaat: A3

VK. 1.2.B1eb

E19045