

Bouwnummers getekend:

57

Bouwnummers gespiegeld:

-

Plattegrond Begane Grond Type D



gewijzigd:

- a.
- b.
- c.
- d.
- e.
- f.


project:

Verkooptekening
voor de bouw van 57 woningen
Empelse Dries te Empel

Binnenveld 3
5462 GK Veghel
Tel. 0413-31 44 44

info@vanemmerikbv.nl
www.vanemmerikbv.nl

© copyright

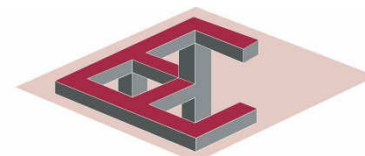

VAN EMMERIK & VANDER WEIDE B.V.
bouw- en adviesbureau

opdrachtgever:

Dura Vermeer Bouw Zuid BV
Pettelaarpark 1
5216 PC 's-Hertogenbosch
T:073-5288911 F:073-5218313

getekend: RvB


datum: 11-03-2020

proj.leider: Dhr. G. van Rooij

dossiernr.:

schaal: 1 : 50 formaat: A3

VK. 1.0.D2e
E19045

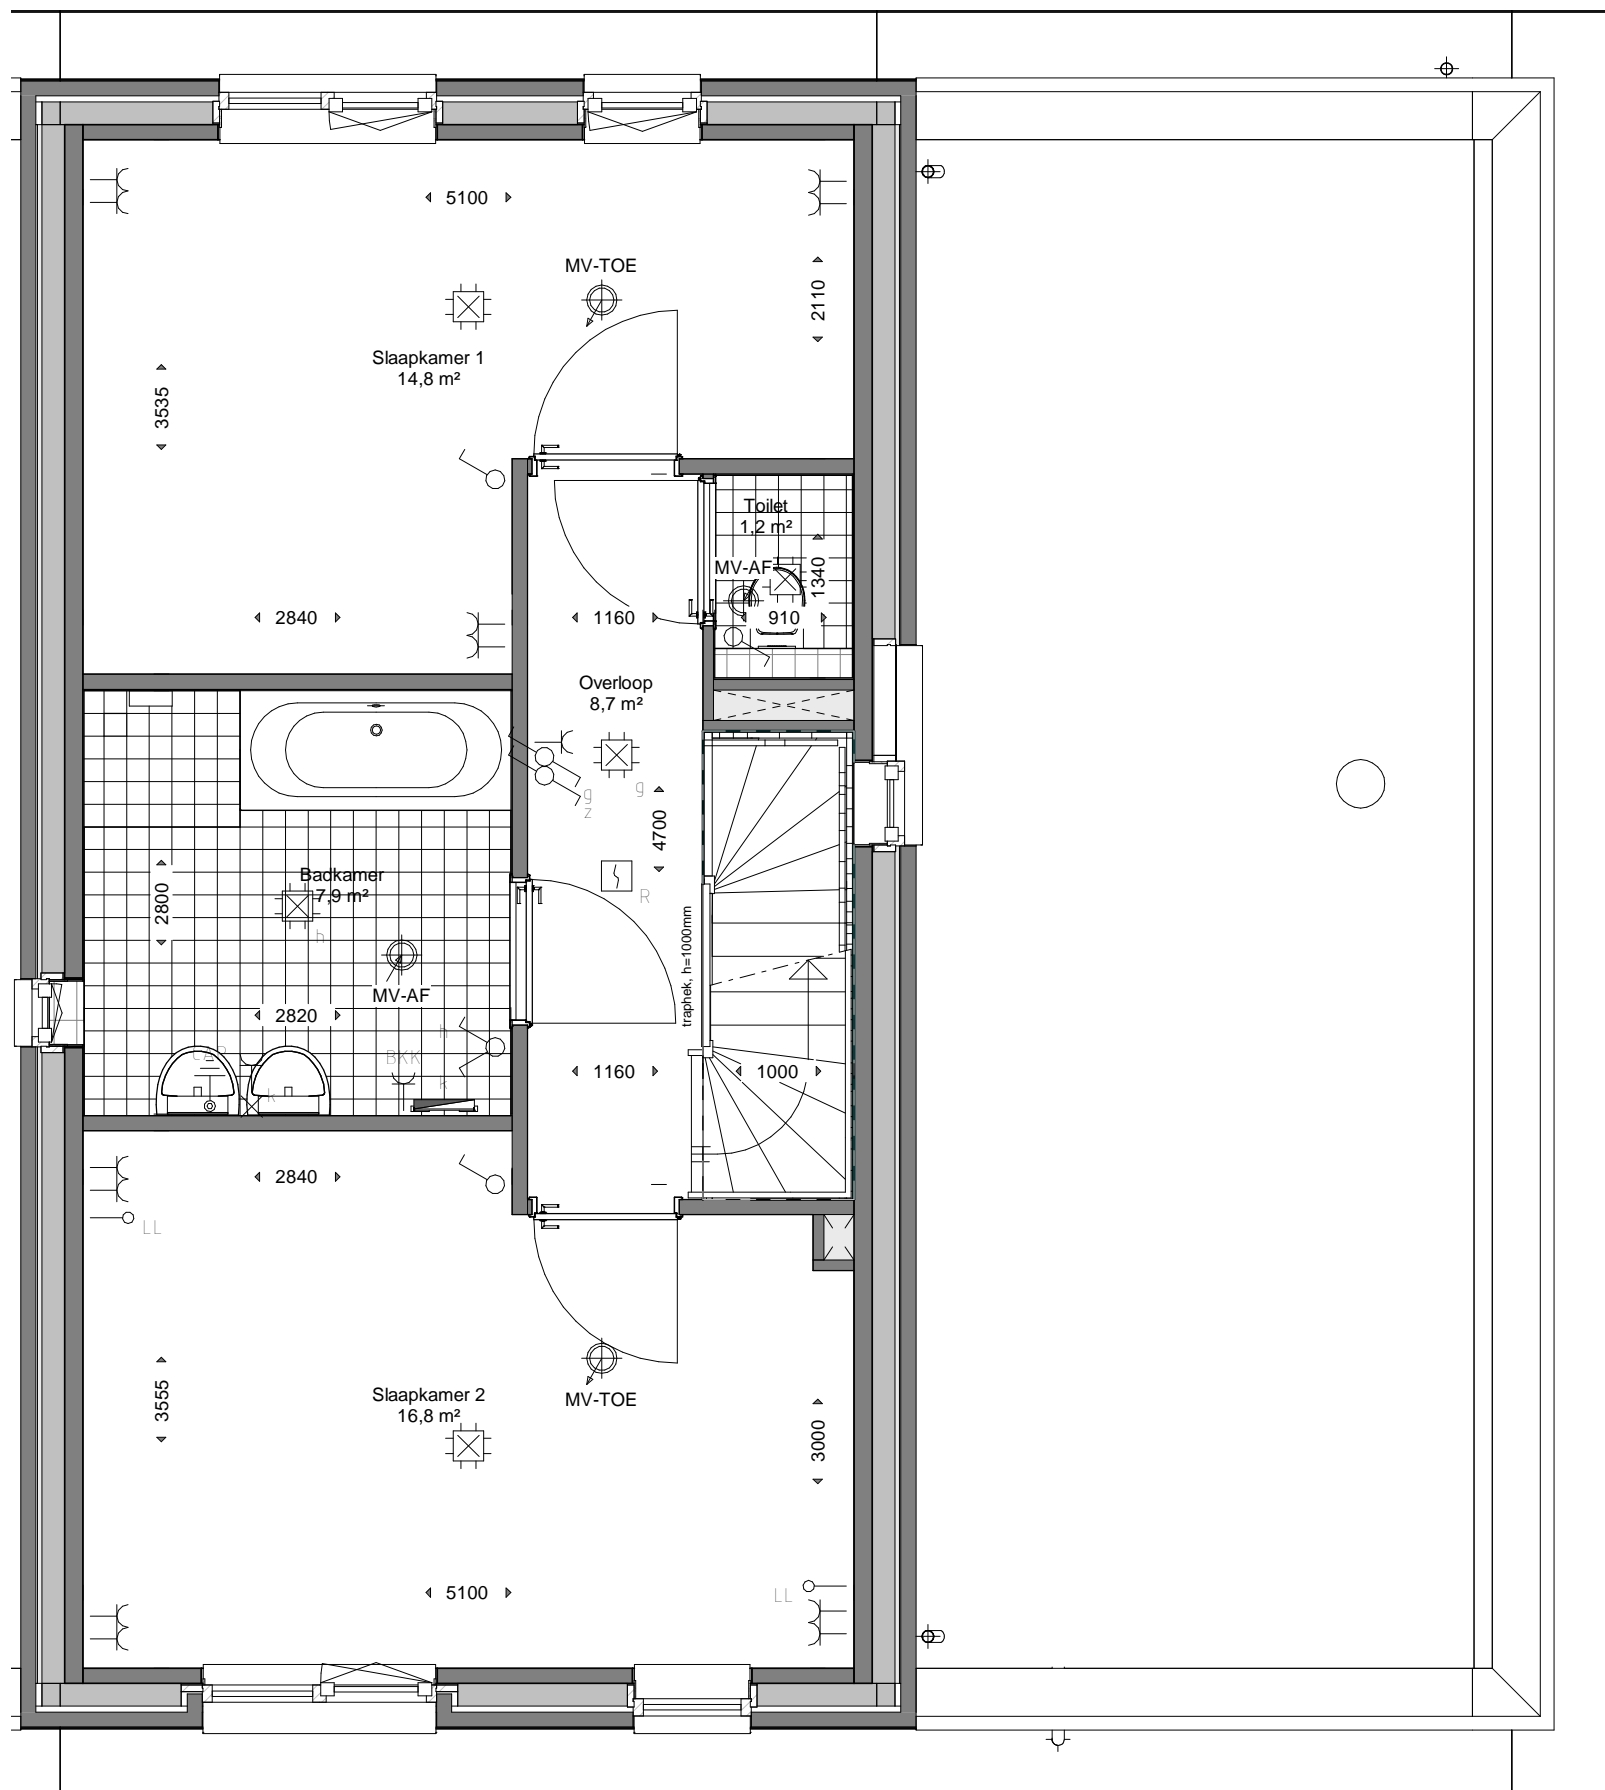

Bouwnummers getekend:

57

Bouwnummers gespiegeld:

-

Plattegrond 1e Verdieping Type D



gewijzigd:

- a.
- b.
- c.
- d.
- e.
- f.

project:

Verkooptekening
voor de bouw van 57 woningen
Empelse Dries te Empel


opdrachtgever:

Dura Vermeer Bouw Zuid BV
Pettelaarpark 1
5216 PC 's-Hertogenbosch
T:073-5288911 F:073-5218313

Binnenveld 3
5462 GK Veghel
Tel. 0413-31 44 44

info@vanemmerikbv.nl
www.vanemmerikbv.nl

© copyright

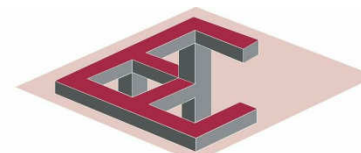

VAN EMMERIK & VANDER WEIDE B.V.
bouw- en adviesbureau

getekend: RvB

datum: 11-03-2020


proj.leider: Dhr. G. van Rooij

dossiernr.:

schaal: 1 : 50 formaat: A3

E19045

VK. 1.1.D2e

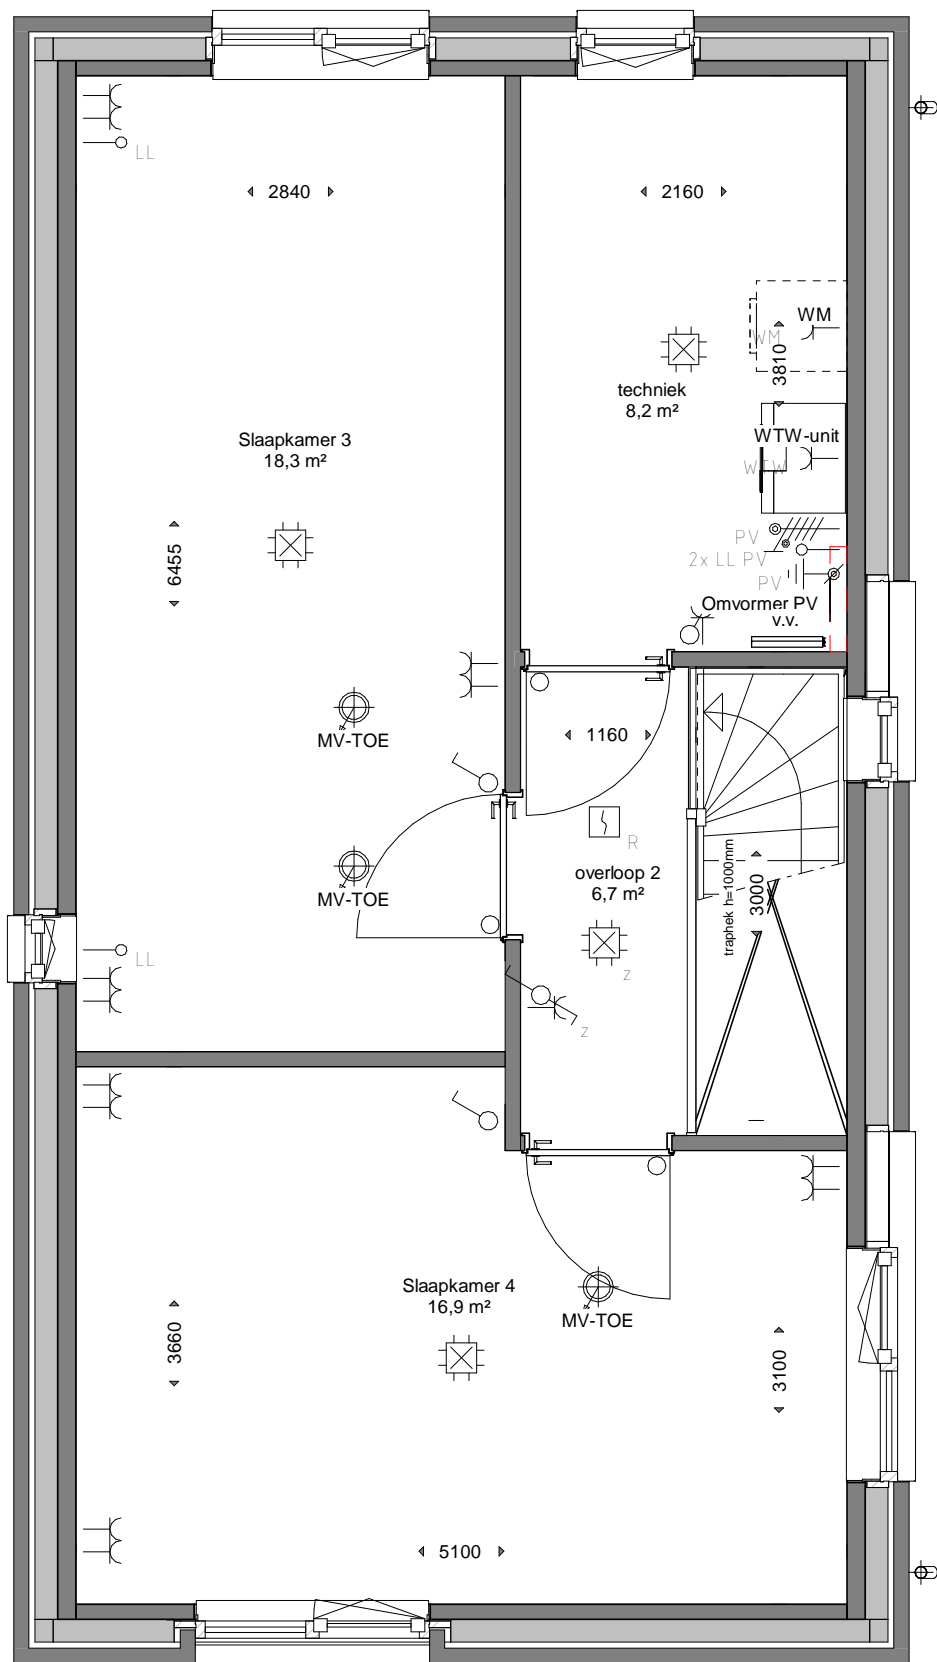

Bouwnummers getekend:

57

Bouwnummers gespiegeld:

-

Plattegrond 2e Verdieping Type D



gewijzigd:

- a.
- b.
- c.
- d.
- e.
- f.


project:

Verkooptekening
voor de bouw van 57 woningen
Empelse Dries te Empel

Binnenveld 3
5462 GK Veghel
Tel. 0413-31 44 44

info@vanemmerikbv.nl
www.vanemmerikbv.nl

© copyright

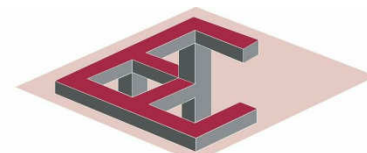

VAN EMMERIK & VANDER WEIDE B.V.
bouw- en adviesbureau

opdrachtgever:

Dura Vermeer Bouw Zuid BV
Pettelaarpark 1
5216 PC 's-Hertogenbosch
T:073-5288911 F:073-5218313

getekend: RvB

datum: 11-03-2020

proj.leider: Dhr. G. van Rooij

dossierr.: :

schaal: 1 : 50 formaat: A3

VK. 1.2.D2e
E19045