

Bouwnummers getekend:
03

Bouwnummers gespiegeld:
-

Plattegrond Begane Grond Type A - XL



gewijzigd:

- a.
- b.
- c.
- d.
- e.
- f.


project:

Verkooptekening
voor de bouw van 57 woningen
Empelse Dries te Empel

Binnenveld 3
5462 GK Veghel
Tel. 0413-31 44 44

info@vanemmerikbv.nl
www.vanemmerikbv.nl

© copyright

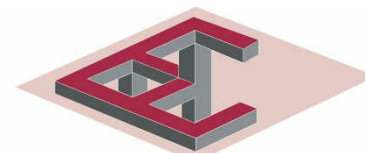

VAN EMMERIK & VANDER WEIDE B.V.
bouw- en adviesbureau

opdrachtgever:

Dura Vermeer Bouw Zuid BV
Pettelaarpark 1
5216 PC 's-Hertogenbosch
T:073-5288911 F:073-5218313

getekend: GvR


datum: 11-03-2020

proj.leider: Dhr. G. van Rooij

dossiernr.:

schaal: 1 : 50 formaat: A3

VK. 1.0.A2ea
E19045

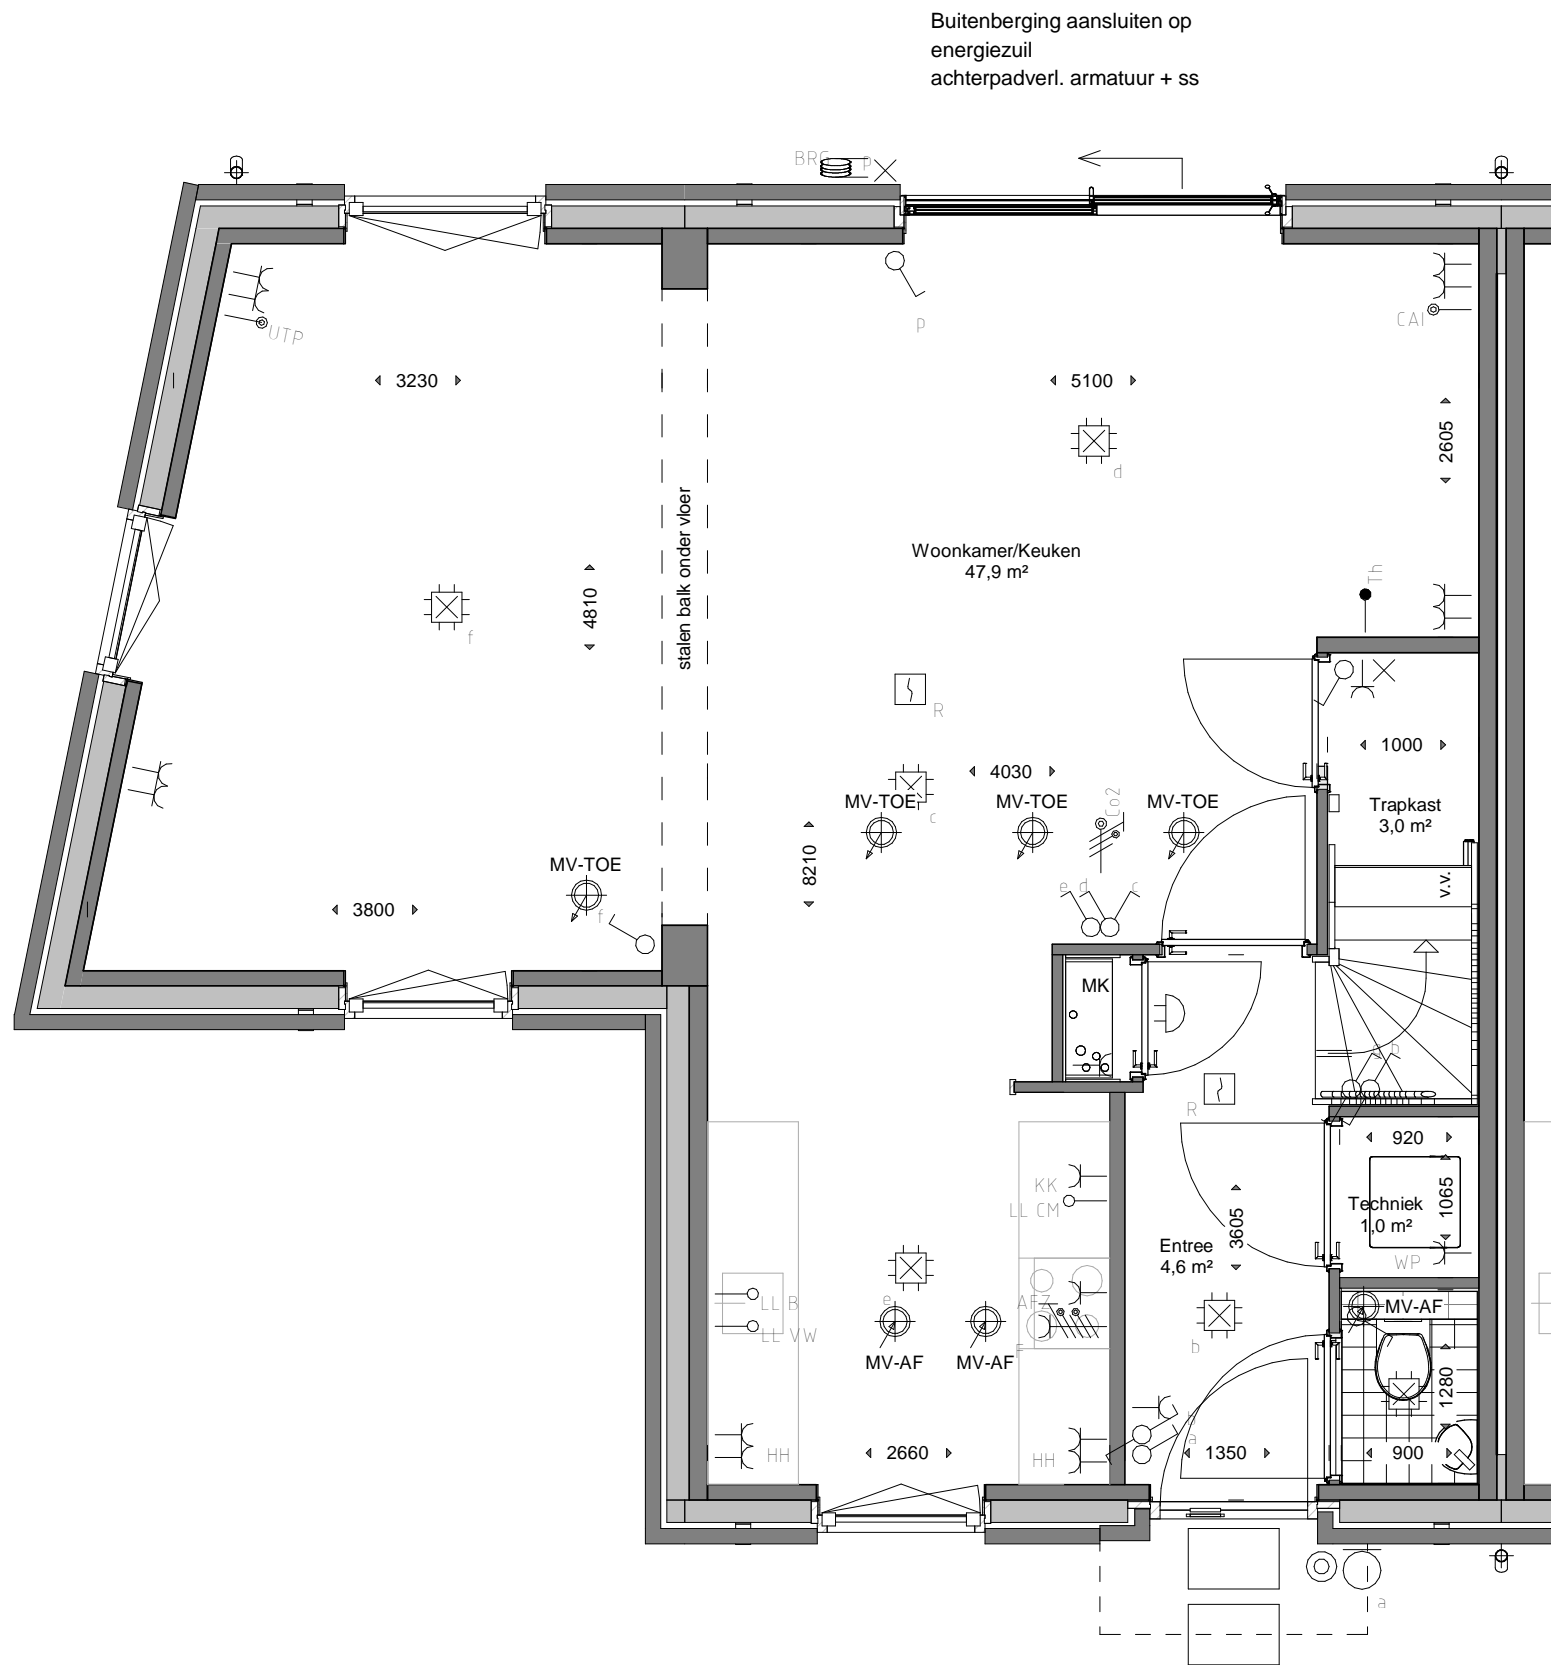

Bouwnummers getekend:

04

Bouwnummers gespiegeld:

-

Plattegrond Begane Grond Type A - XL



gewijzigd:

- a.
- b.
- c.
- d.
- e.
- f.


project:

Verkooptekening
voor de bouw van 57 woningen
Empelse Dries te Empel

Binnenveld 3
5462 GK Veghel
Tel. 0413-31 44 44

info@vanemmerikbv.nl
www.vanemmerikbv.nl

© copyright

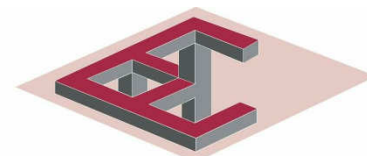

VAN EMMERIK & VANDER WEIDE B.V.
bouw- en adviesbureau

opdrachtgever:

Dura Vermeer Bouw Zuid BV
Pettelaarpark 1
5216 PC 's-Hertogenbosch
T:073-5288911 F:073-5218313

getekend: RvB


datum: 11-03-2020

proj.leider: Dhr. G. van Rooij

dossierrn.:

schaal: 1 : 50 formaat:

VK. 1.0.A2eb
E19045

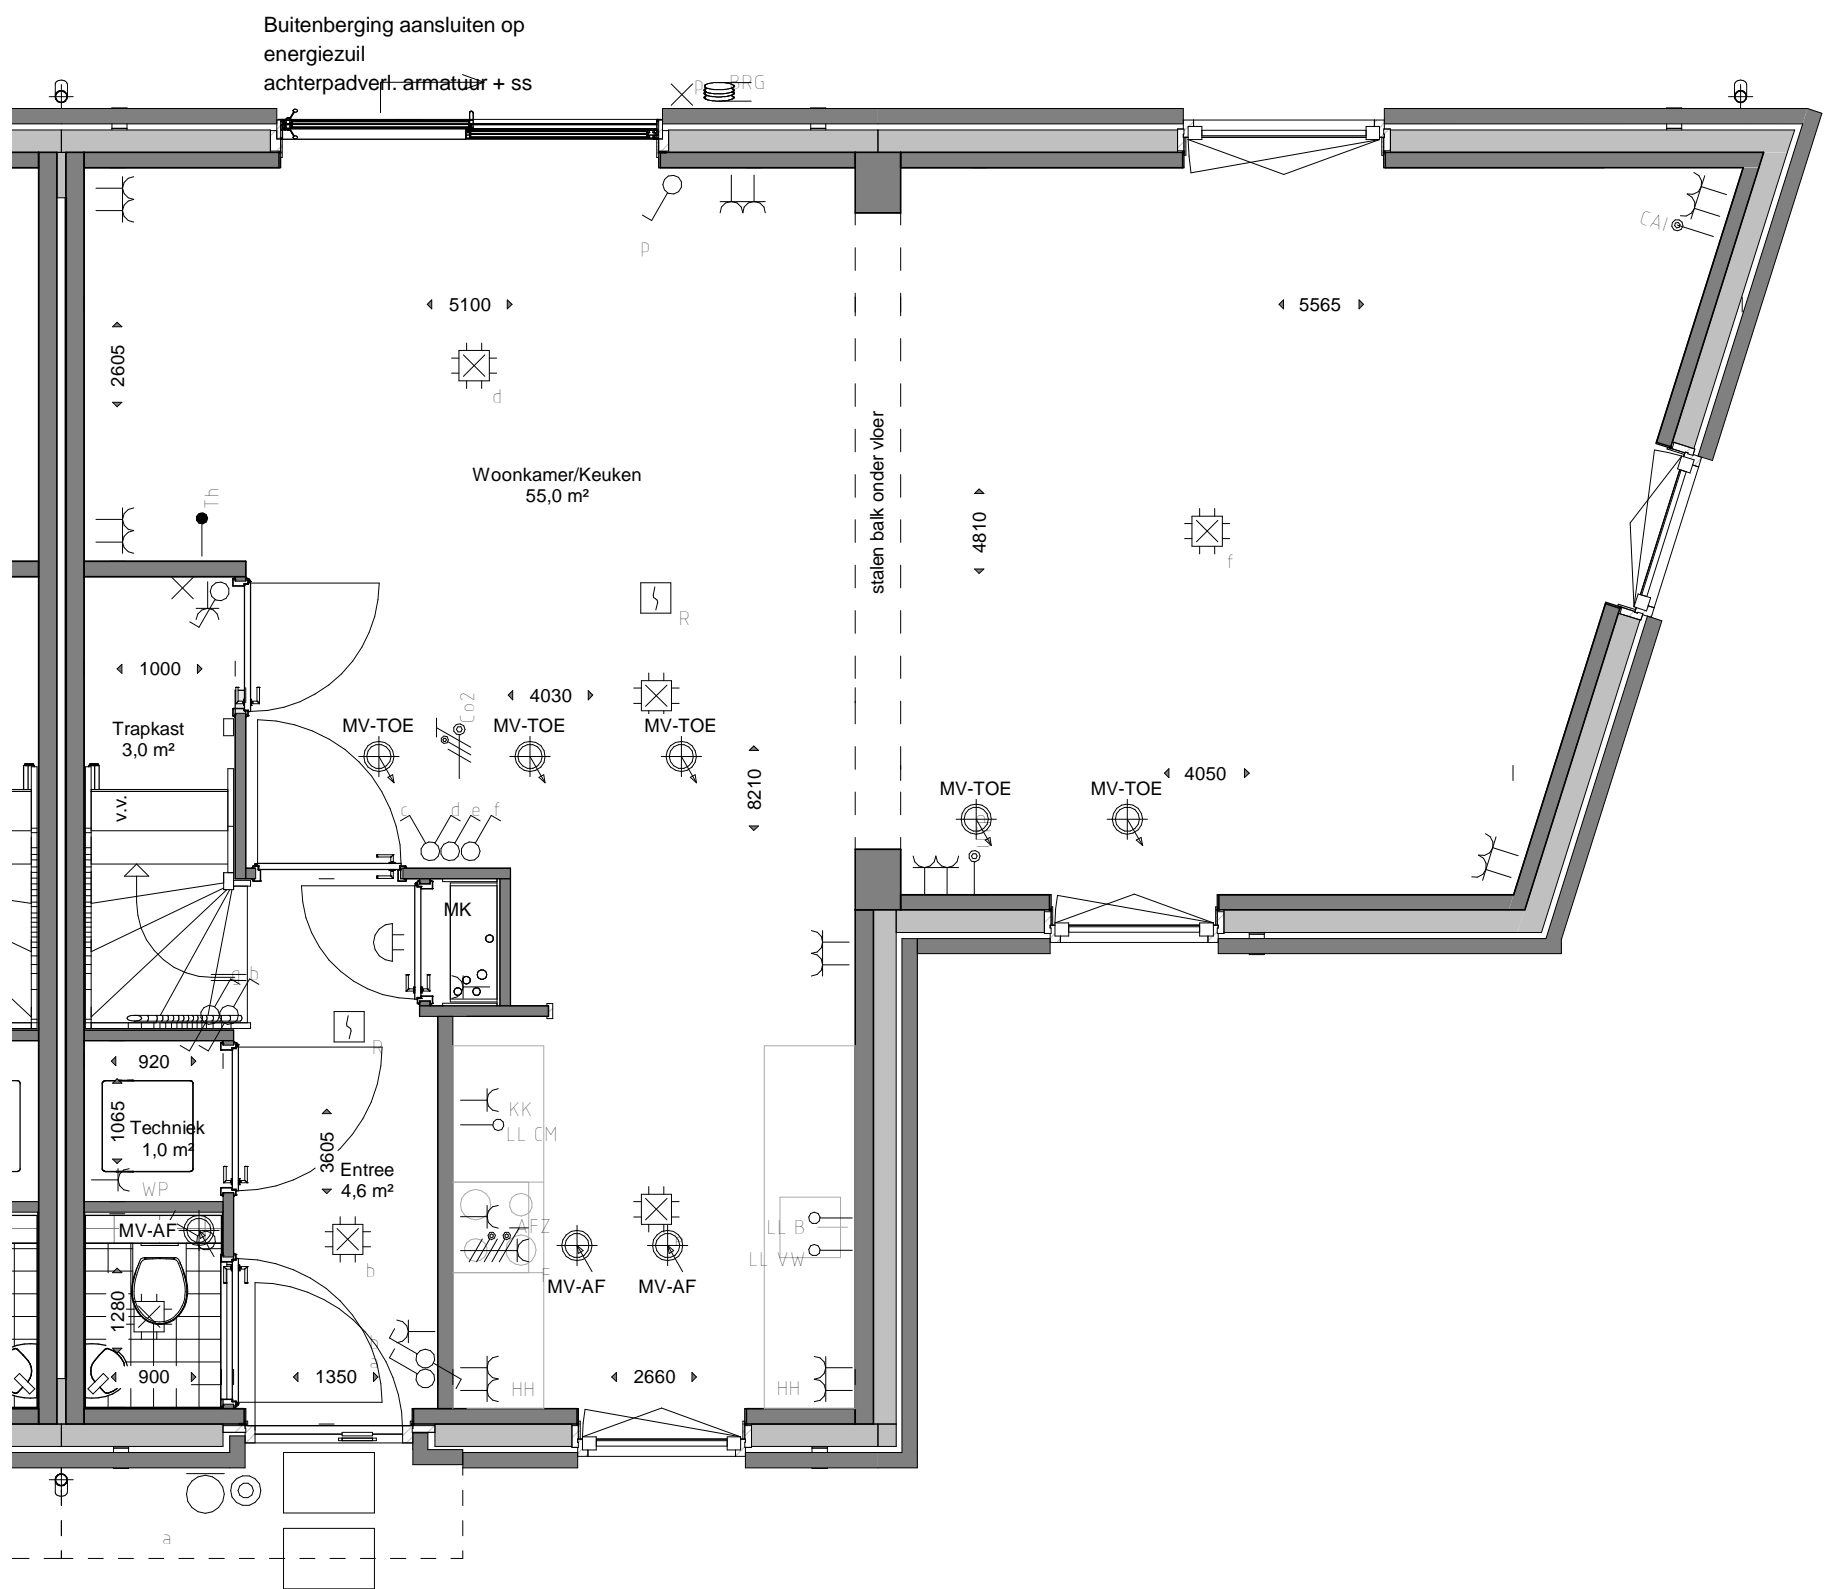

Bouwnummers getekend:

21

Bouwnummers gespiegeld:

-

Plattegrond Begane Grond Type A - XL



gewijzigd:

- a.
- b.
- c.
- d.
- e.
- f.

project:

Verkooptekening
voor de bouw van 57 woningen
Empelse Dries te Empel

Binnenveld 3
5462 GK Veghel
Tel. 0413-31 44 44

info@vanemmerikbv.nl
www.vanemmerikbv.nl

© copyright



opdrachtgever:

Dura Vermeer Bouw Zuid BV
Pettelaarpark 1
5216 PC 's-Hertogenbosch
T:073-5288911 F:073-5218313

getekend: RvB


datum: 11-03-2020

proj.leider: Dhr. G. van Rooij

dossierr.:

schaal: 1 : 50 formaat:

VK. 1.0.A2ec
E19045

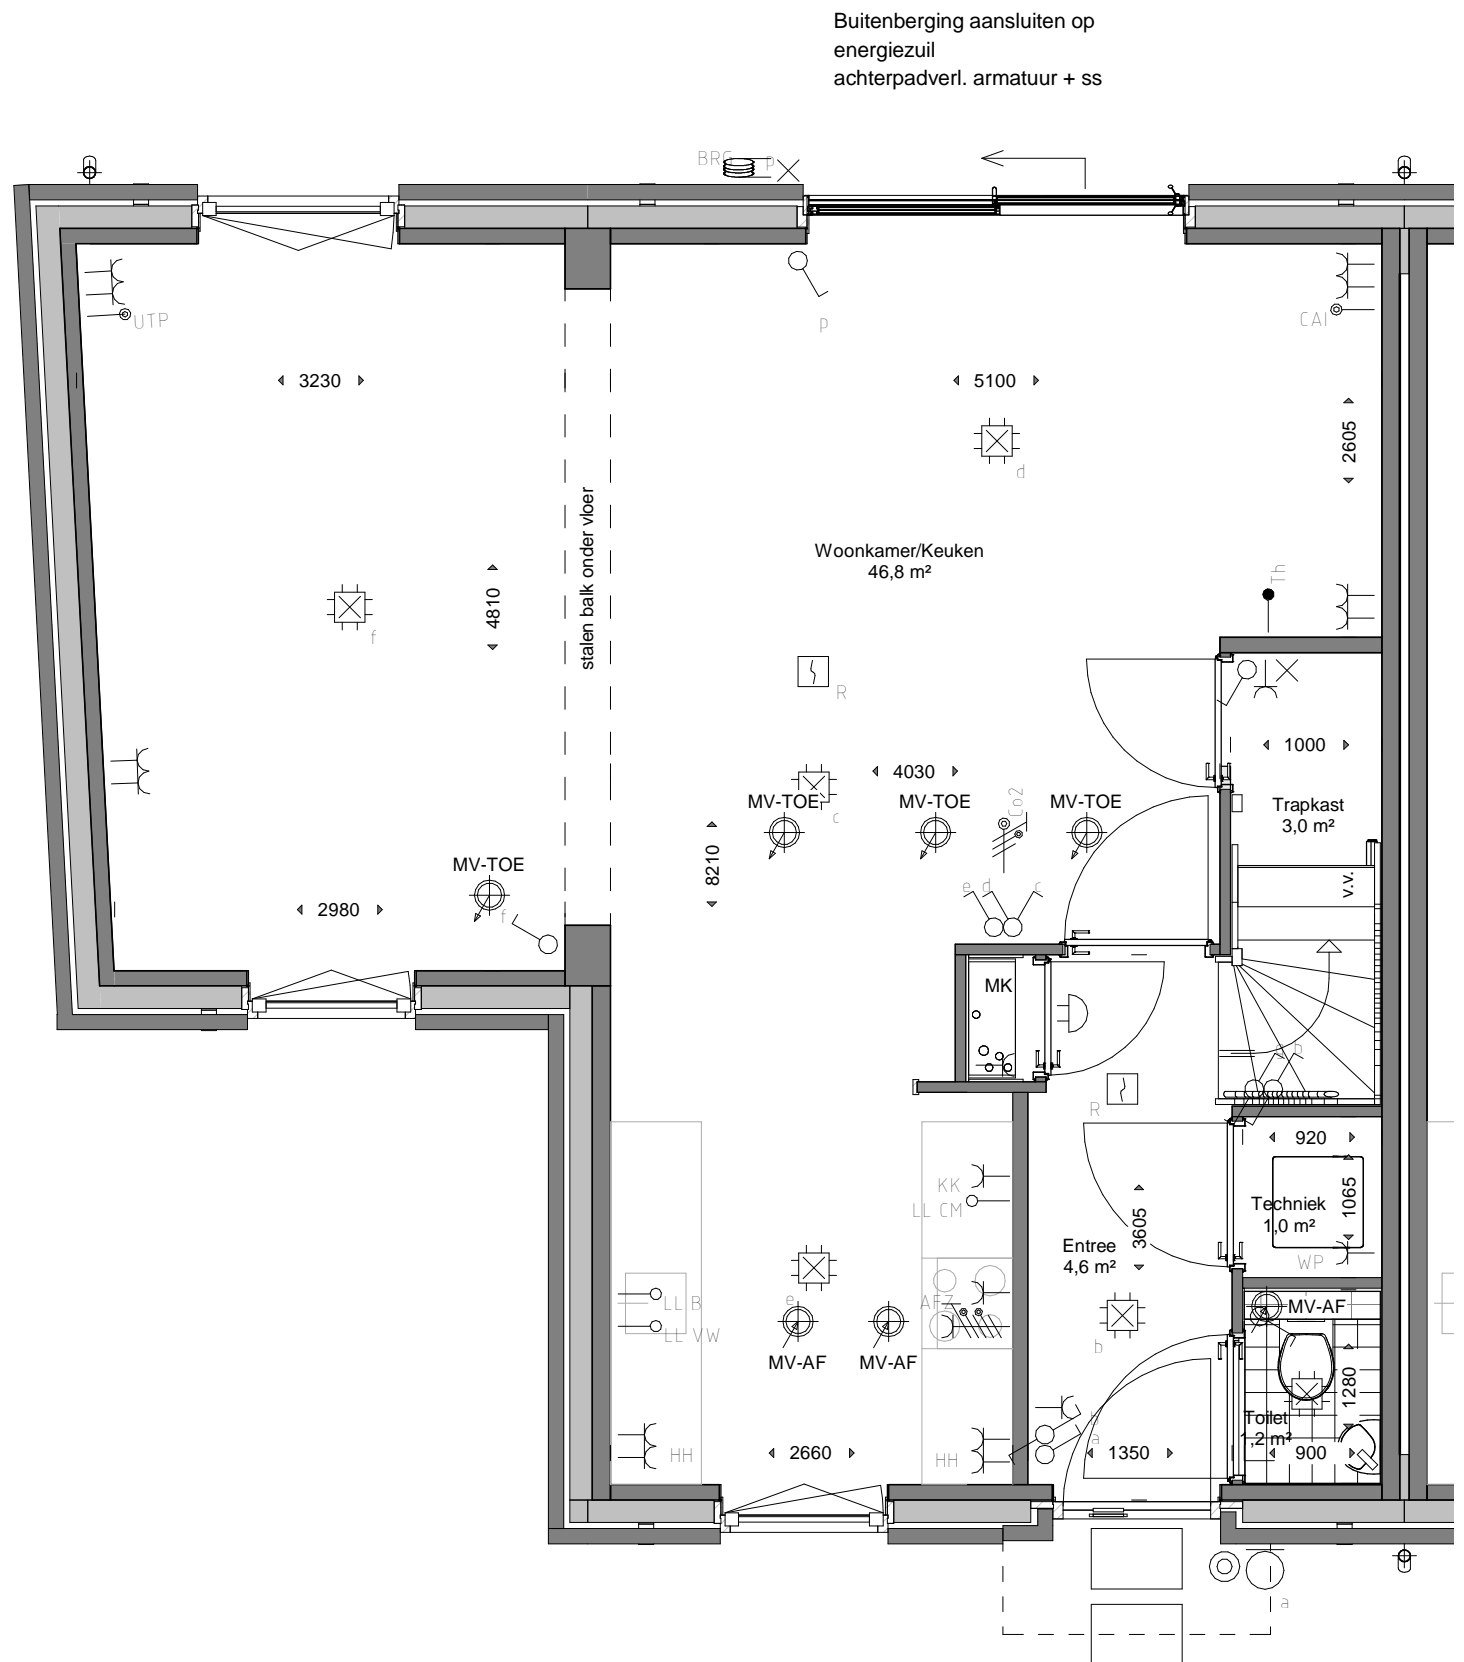

Bouwnummers getekend:

22

Bouwnummers gespiegeld:

-

Plattegrond Begane Grond Type A - XL



gewijzigd:

- a.
- b.
- c.
- d.
- e.
- f.


project:

Verkooptekening
voor de bouw van 57 woningen
Empelse Dries te Empel

Binnenveld 3
5462 GK Veghel
Tel. 0413-31 44 44

info@vanemmerikbv.nl
www.vanemmerikbv.nl

© copyright

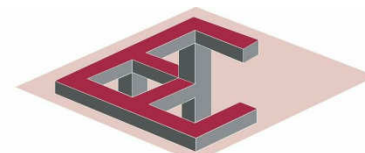

VAN EMMERIK & VANDER WEIDE B.V.
bouw- en adviesbureau

opdrachtgever:

Dura Vermeer Bouw Zuid BV
Pettelaarpark 1
5216 PC 's-Hertogenbosch
T:073-5288911 F:073-5218313

getekend: RvB


datum: 11-03-2020

proj.leider: Dhr. G. van Rooij

dossierr.:

schaal: 1 : 50 formaat:


VK. 1.0.A2ed
E19045

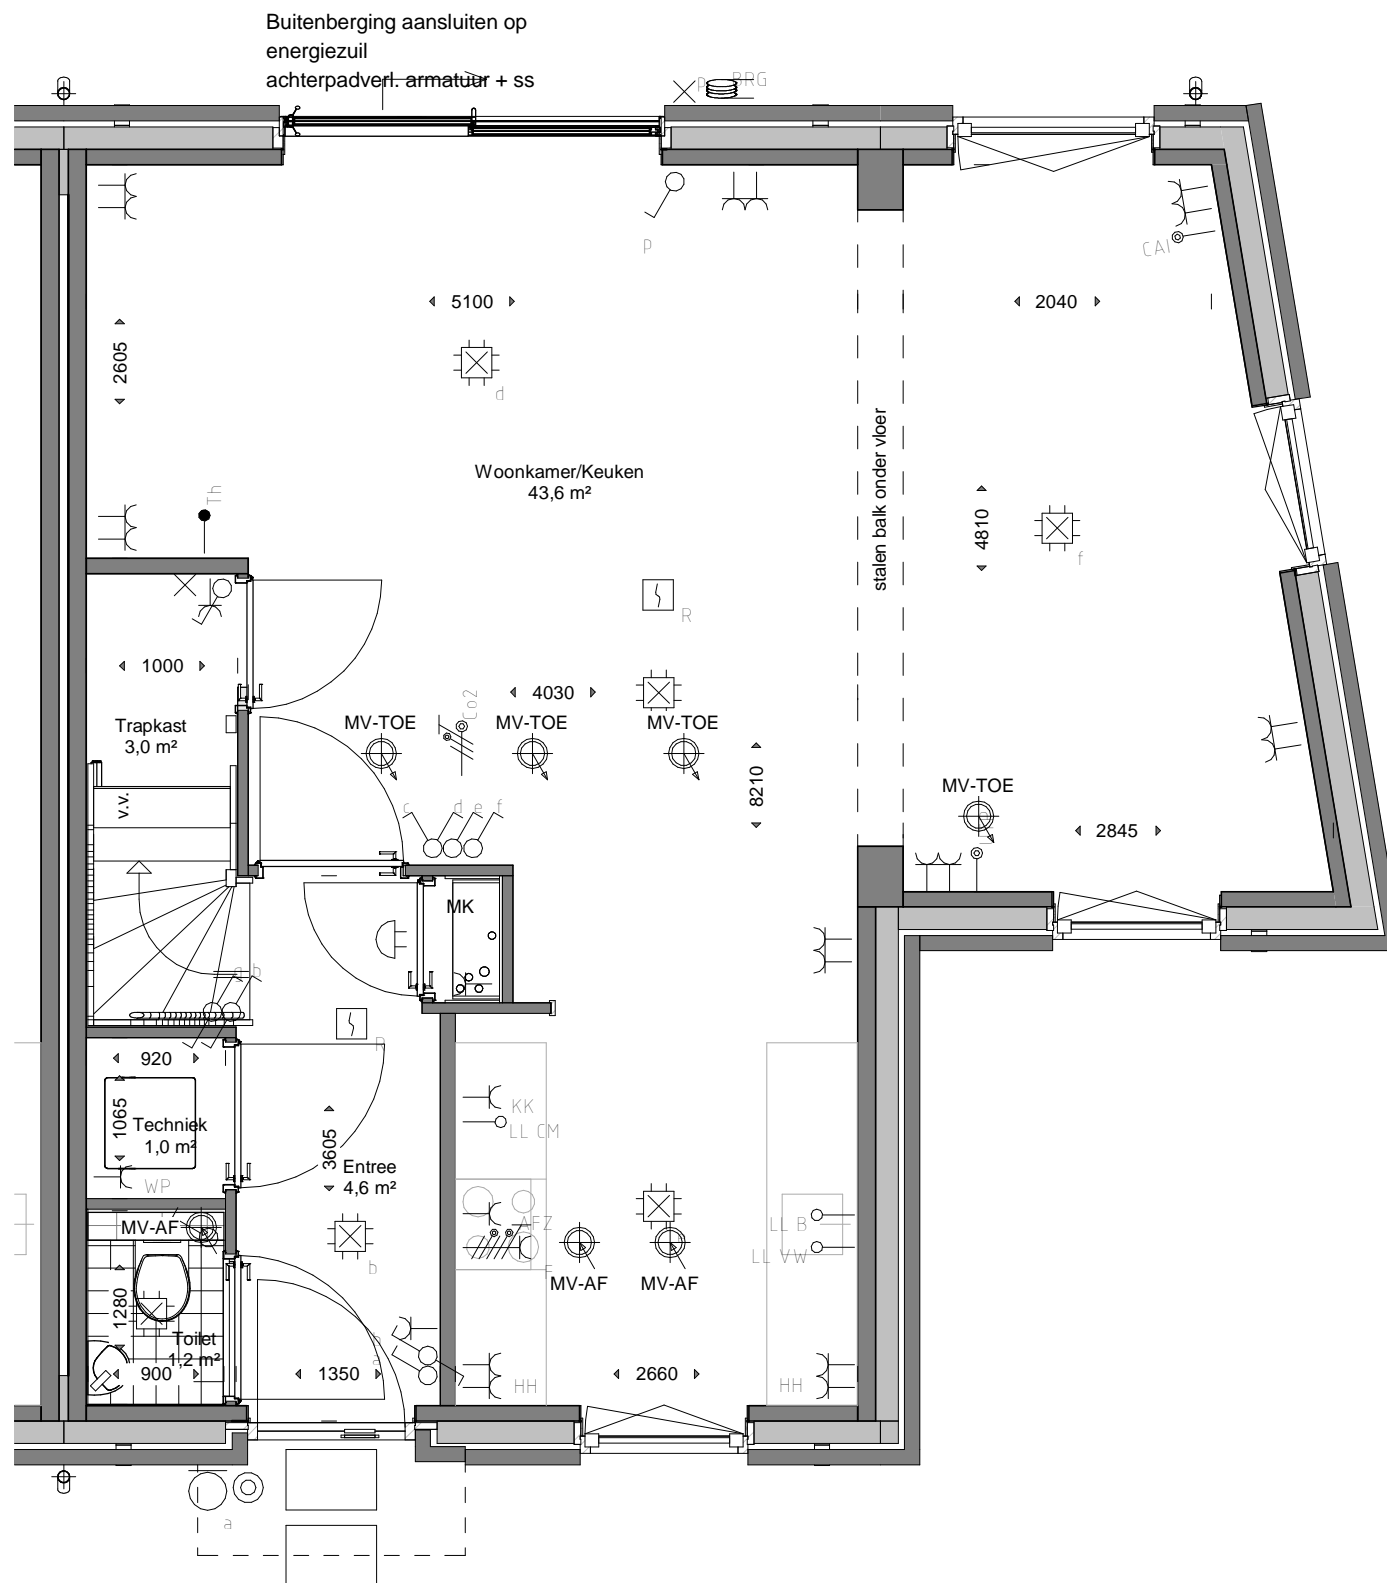

Bouwnummers getekend:
25

Bouwnummers gespiegeld:
-

Plattegrond Begane Grond Type A - XL

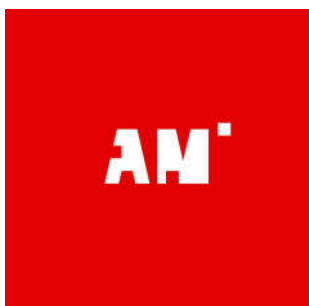

gewijzigd:

- a.
- b.
- c.
- d.
- e.
- f.


project:

Verkooptekening
voor de bouw van 57 woningen
Empelse Dries te Empel

Binnenveld 3
5462 GK Veghel
Tel. 0413-31 44 44

info@vanemmerikbv.nl
www.vanemmerikbv.nl

© copyright

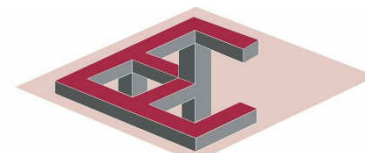

VAN EMMERIK & VANDER WEIDE B.V.
bouw- en adviesbureau

opdrachtgever:

Dura Vermeer Bouw Zuid BV
Pettelaarpark 1
5216 PC 's-Hertogenbosch
T:073-5288911 F:073-5218313

getekend: RvB


datum: 11-03-2020

proj.leider: Dhr. G. van Rooij

dossiernr.:

schaal: 1 : 50 formaat:

VK. 1.0.A2ee
E19045

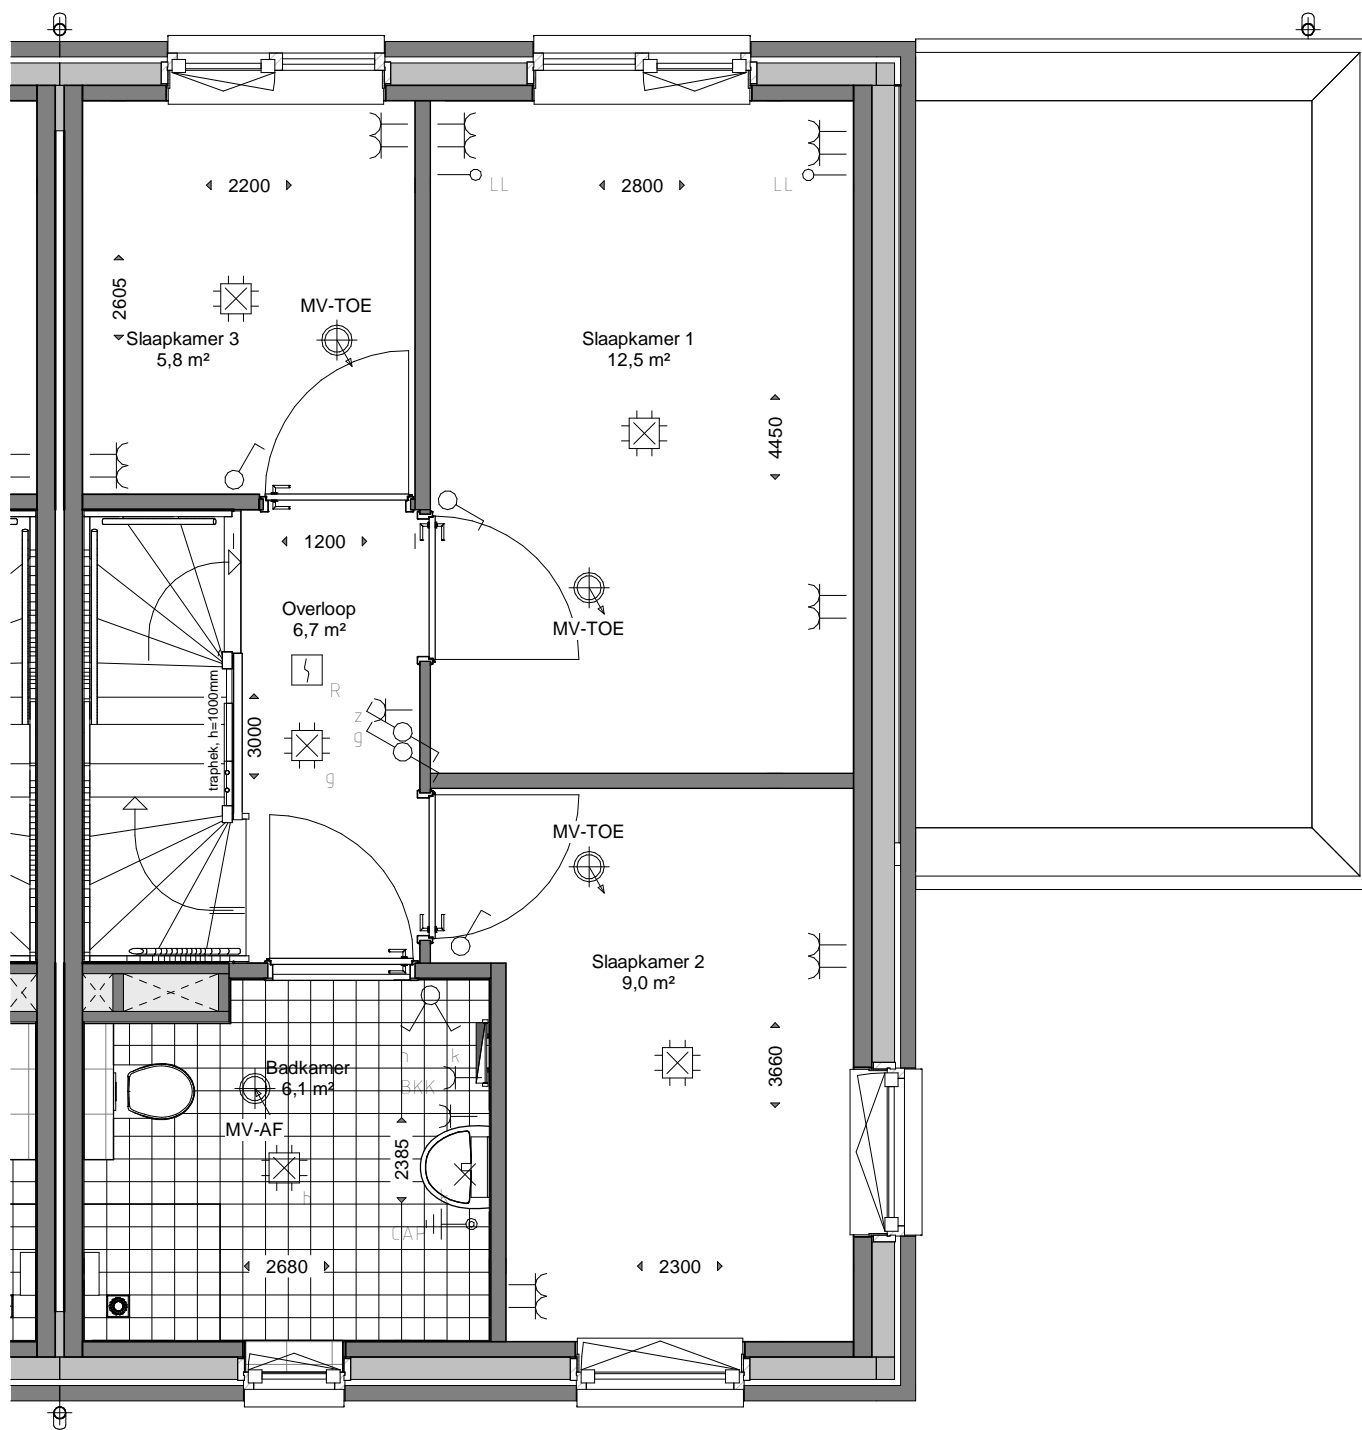

Bouwnummers getekend:

03 - 21 - 25

Bouwnummers gespiegeld:

04 - 22

Plattegrond 1e Verdieping Type A - XL



gewijzigd:

- a.
- b.
- c.
- d.
- e.
- f.

project:

Verkooptekening
voor de bouw van 57 woningen
Empelse Dries te Empel


opdrachtgever:

Dura Vermeer Bouw Zuid BV
Pettelaarpark 1
5216 PC 's-Hertogenbosch
T:073-5288911 F:073-5218313

Binnenveld 3
5462 GK Veghel
Tel. 0413-31 44 44

info@vanemmerikbv.nl
www.vanemmerikbv.nl

© copyright

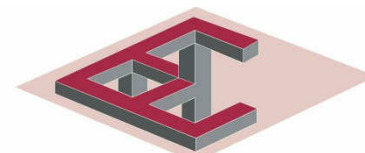

VAN EMMERIK & VANDER WEIDE B.V.
bouw- en adviesbureau

getekend: GvR


datum: 11-03-2020

proj.leider: Dhr. G. van Rooij

dossiernr.:

schaal: 1 : 50 formaat: A3

VK. 1.1.A2e
E19045

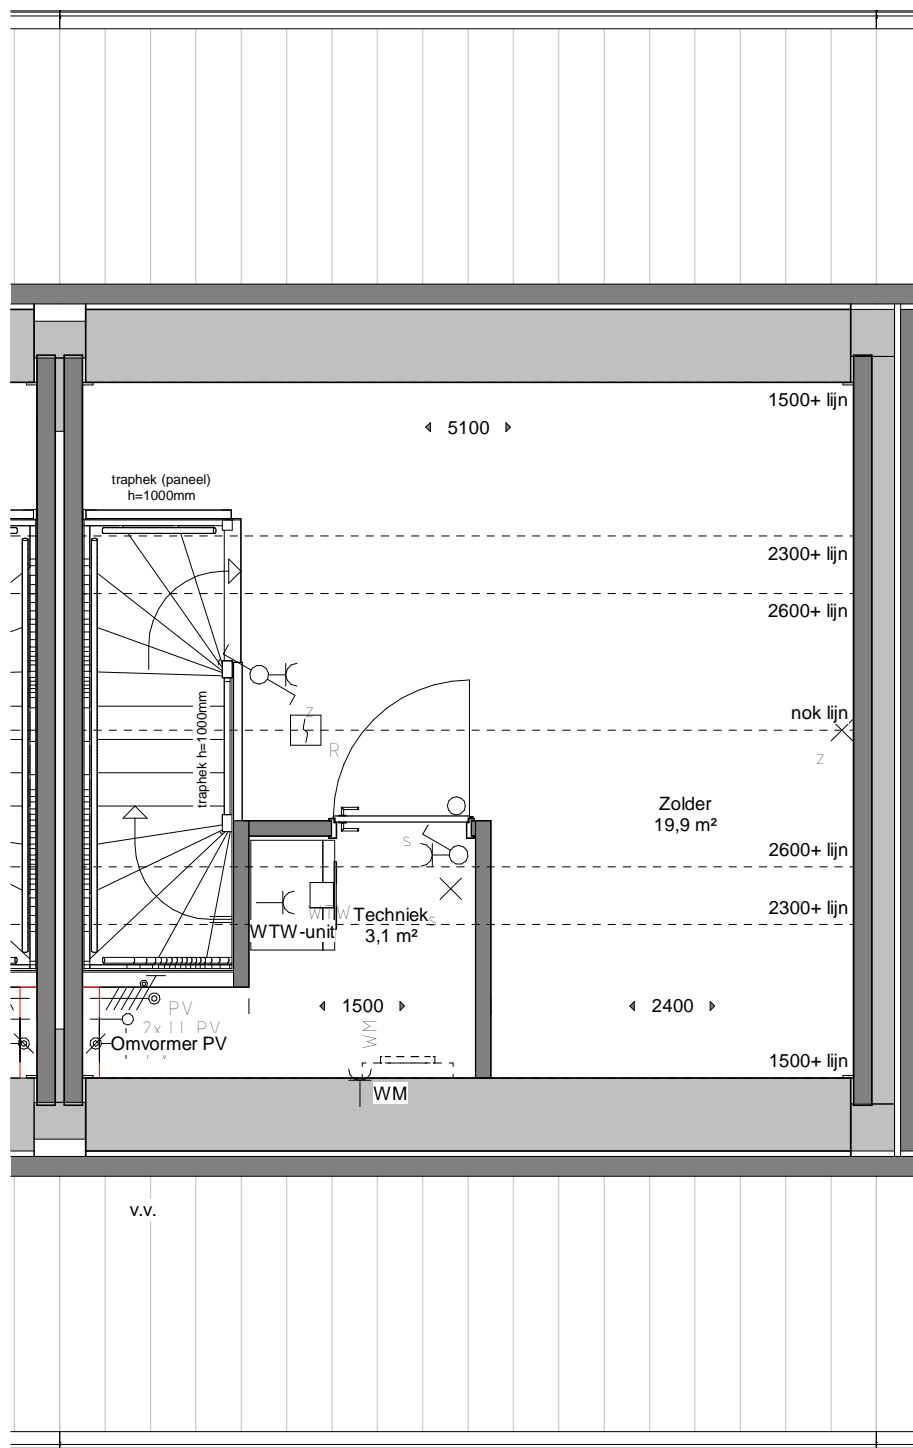

Bouwnummers getekend:

03 - 21 - 25

Bouwnummers gespiegeld:

04 - 22

Plattegrond 2e Verdieping Type A - XL



gewijzigd:

- a.
- b.
- c.
- d.
- e.
- f.


project:

Verkooptekening
voor de bouw van 57 woningen
Empelse Dries te Empel

Binnenveld 3
5462 GK Veghel
Tel. 0413-31 44 44

info@vanemmerikbv.nl
www.vanemmerikbv.nl

© copyright

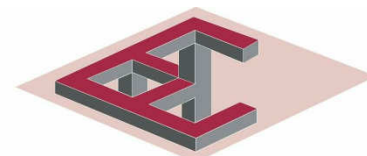

VAN EMMERIK & VANDER WEIDE B.V.
bouw- en adviesbureau

opdrachtgever:

Dura Vermeer Bouw Zuid BV
Pettelaarpark 1
5216 PC 's-Hertogenbosch
T:073-5288911 F:073-5218313

getekend: GvR

datum: 11-03-2020

proj.leider: Dhr. G. van Rooij

dossiernr.:

schaal: 1 : 50 formaat: A3

VK. 1.2.A2e
E19045