

Bouwnummers getekend:

09 - 10 - 11 - 12 - 14 - 15 - 16 - 17  
27 - 28 - 29 - 30 - 32 - 33 - 34 - 35 - 36

Bouwnummers gespiegeld:

-

## Plattegrond Begane Grond Type B



gewijzigd:

- a.
- b.
- c.
- d.
- e.
- f.


project:

Verkooptekening  
voor de bouw van 57 woningen  
Empelse Dries te Empel

Binnenveld 3  
5462 GK Veghel  
Tel. 0413-31 44 44

info@vanemmerikbv.nl  
www.vanemmerikbv.nl

© copyright

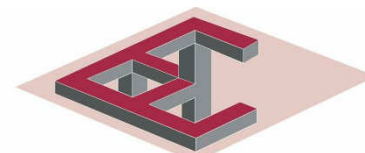

**VAN EMMERIK & VANDER WEIDE B.V.**  
bouw- en adviesbureau

opdrachtgever:

Dura Vermeer Bouw Zuid BV  
Pettelaarpark 1  
5216 PC 's-Hertogenbosch  
T:073-5288911 F:073-5218313

getekend: GvR

datum: 11-03-2020


proj.leider: Dhr. G. van Rooij

dossierr.:

schaal: 1 : 50 formaat: A3

E19045

**VK. 1.0.B0**

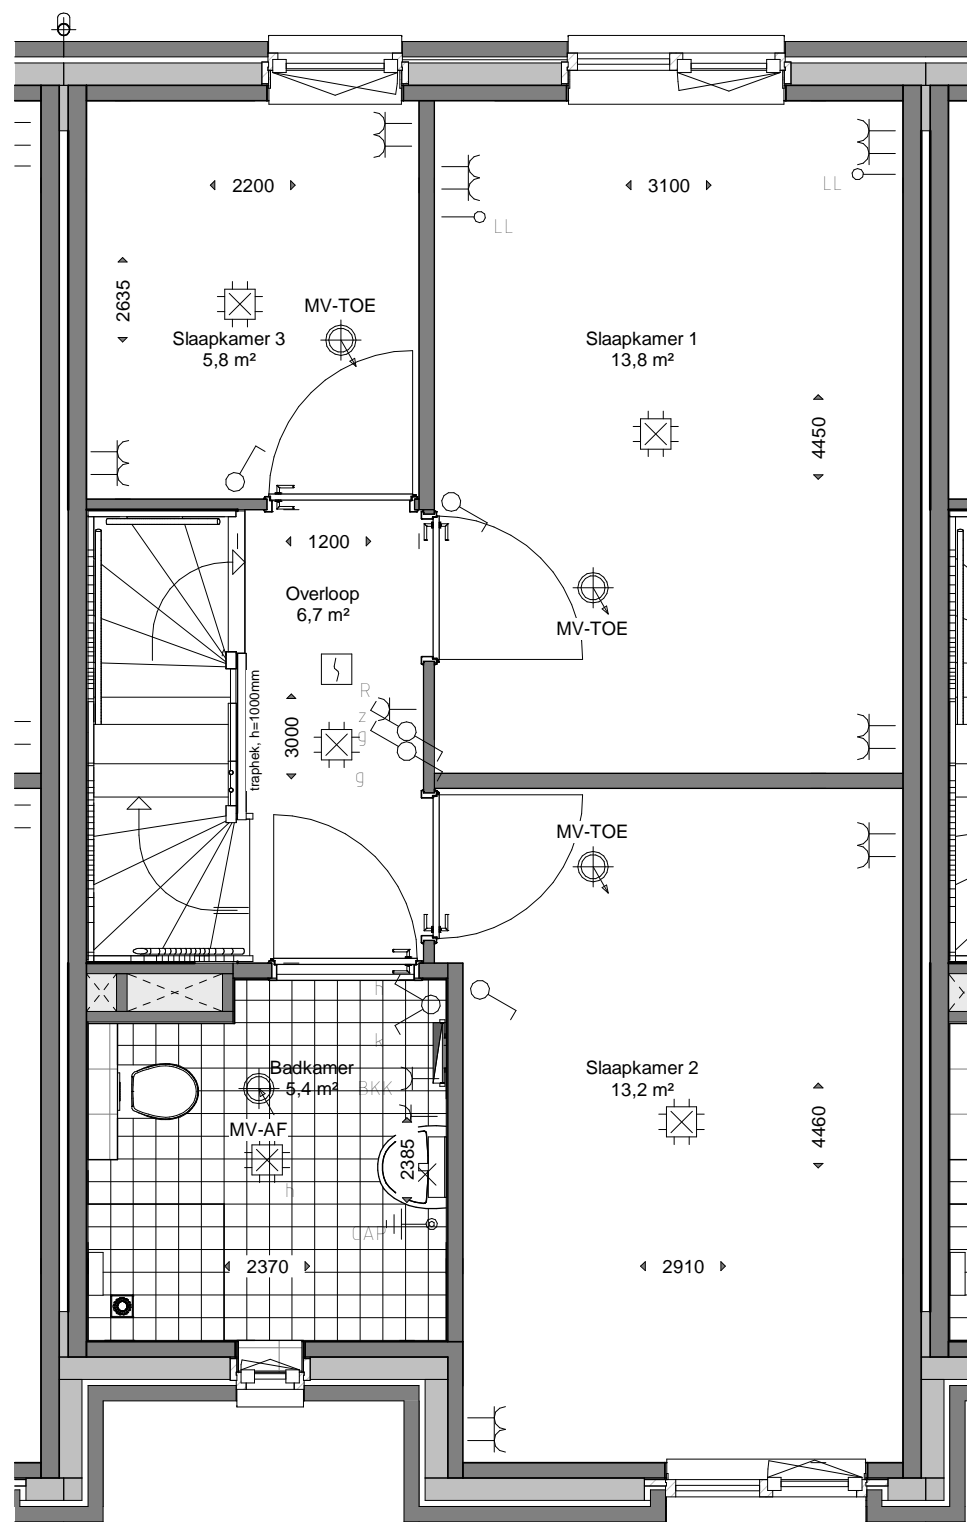

Bouwnummers getekend:

09 - 10 - 11 - 12 - 14 - 15 - 16 - 17  
27 - 28 - 29 - 30 - 32 - 33 - 34 - 35 - 36

Bouwnummers gespiegeld:

-



## Plattegrond 1e Verdieping Type B

gewijzigd:

- a.
- b.
- c.
- d.
- e.
- f.


project:

Verkooptekening  
voor de bouw van 57 woningen  
Empelse Dries te Empel

Binnenveld 3  
5462 GK Veghel  
Tel. 0413-31 44 44

info@vanemmerikbv.nl  
www.vanemmerikbv.nl

© copyright

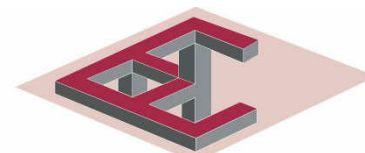

**VAN EMMERIK & VANDER WEIDE B.V.**  
bouw- en adviesbureau

opdrachtgever:

Dura Vermeer Bouw Zuid BV  
Pettelaarpark 1  
5216 PC 's-Hertogenbosch  
T:073-5288911 F:073-5218313

getekend: GvR

datum: 11-03-2020


proj.leider: Dhr. G. van Rooij

dossiernr.:

schaal: 1 : 50 formaat: A3

E19045

**VK. 1.1.B0**

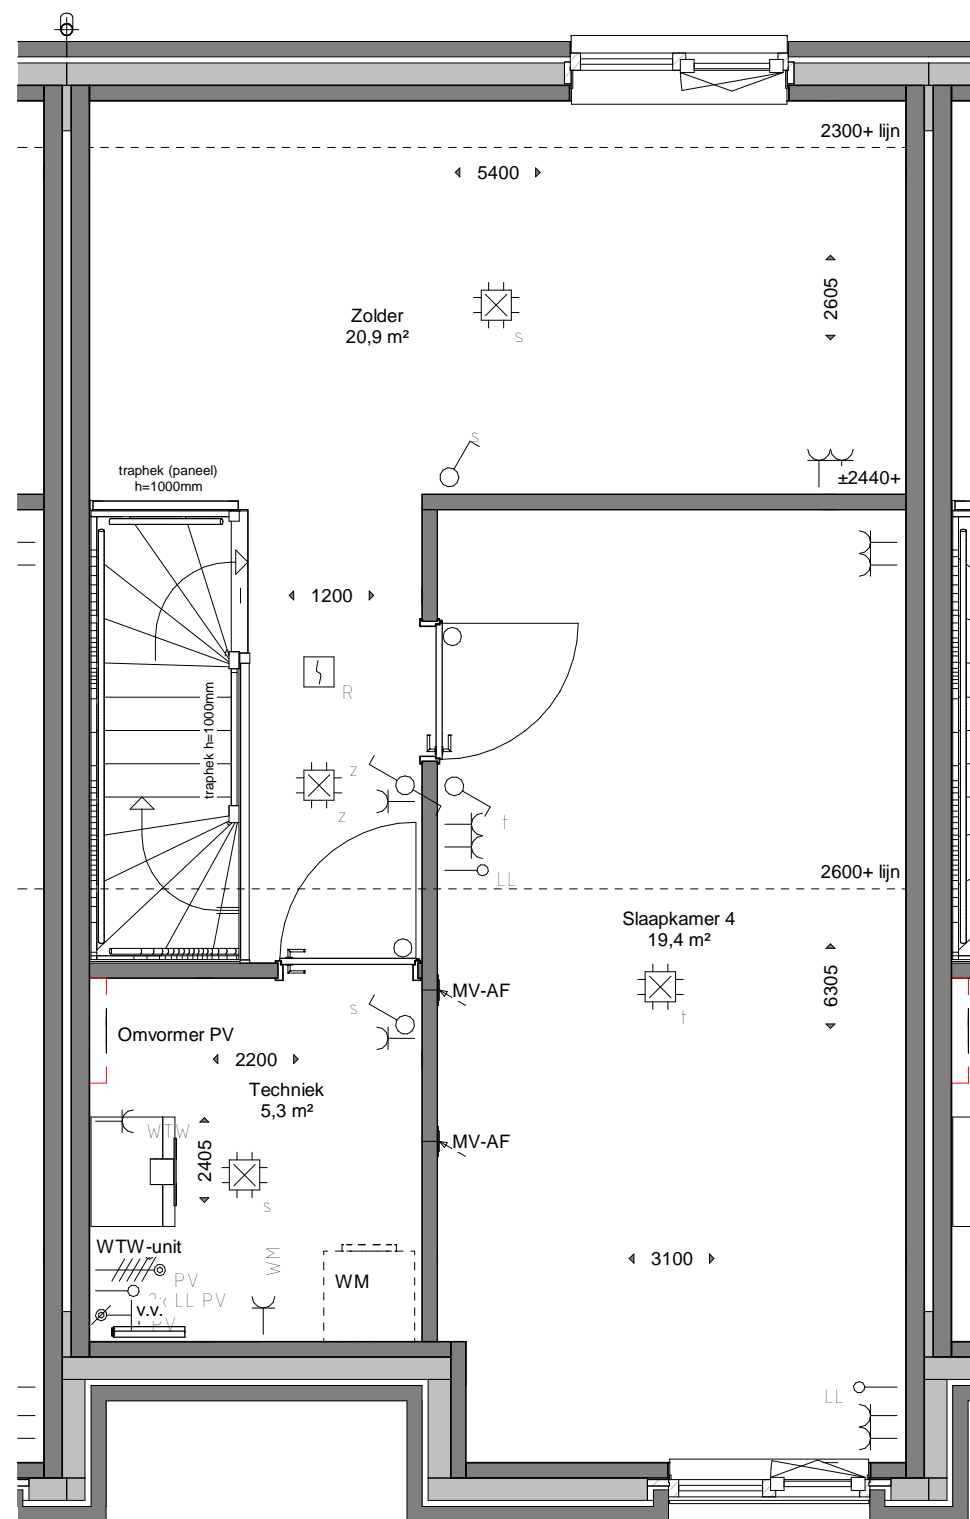

Bouwnummers getekend:

09 - 10 - 11 - 12 - 14 - 15 - 16 - 17  
27 - 28 - 29 - 30 - 32 - 33 - 34 - 35 - 36

Bouwnummers gespiegeld:

-



## Plattegrond 2e Verdieping Type B

gewijzigd:

- a.
- b.
- c.
- d.
- e.
- f.

project:

Verkooptekening  
voor de bouw van 57 woningen  
Empelse Dries te Empel

Binnenveld 3  
5462 GK Veghel  
Tel. 0413-31 44 44

info@vanemmerikbv.nl  
www.vanemmerikbv.nl

© copyright



opdrachtgever:

Dura Vermeer Bouw Zuid BV  
Pettelaarpark 1  
5216 PC 's-Hertogenbosch  
T:073-5288911 F:073-5218313

getekend: GvR

datum: 11-03-2020

proj.leider: Dhr. G. van Rooij

dossierr.: :

schaal: 1 : 50 formaat: A3

E19045

VK. 1.2.B0