


Buitenberging aansluiten op  
energiezuil  
achterpadverl. armatuur + ss

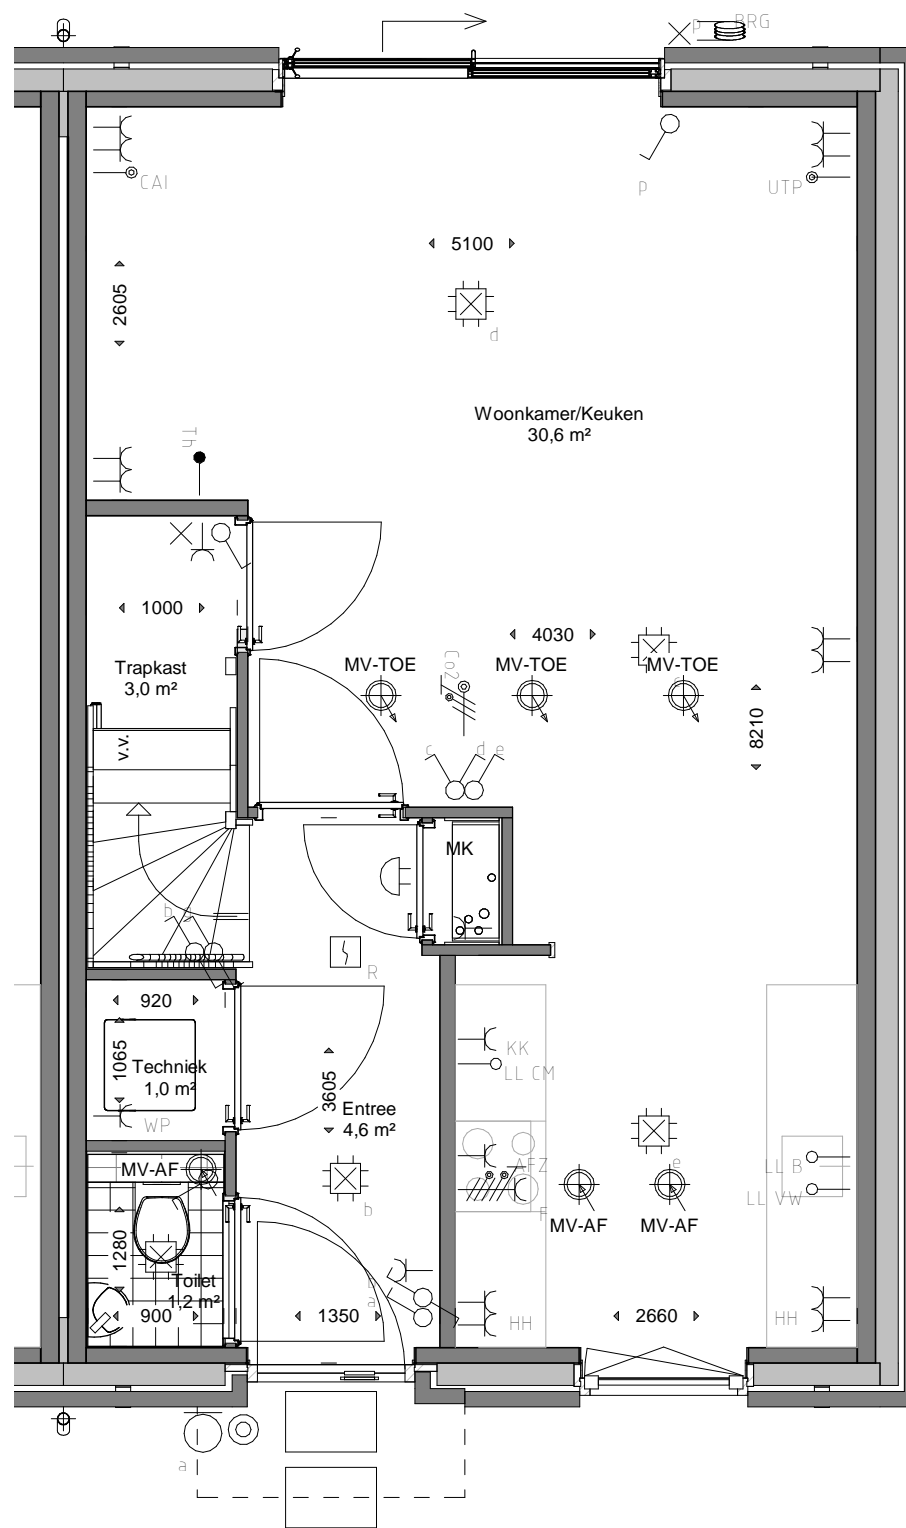

Bouwnummers getekend:  
07

Bouwnummers gespiegeld:  
-

## Plattegrond Begane Grond Type A - Hoekwoning



gewijzigd:

- a.
- b.
- c.
- d.
- e.
- f.


project:

Verkooptekening  
voor de bouw van 57 woningen  
Empelse Dries te Empel

Binnenveld 3  
5462 GK Veghel  
Tel. 0413-31 44 44

info@vanemmerikbv.nl  
www.vanemmerikbv.nl

© copyright

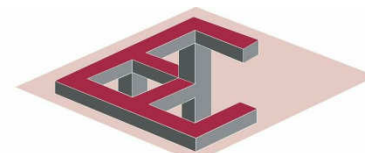

**VAN EMMERIK & VANDER WEIDE B.V.**  
bouw- en adviesbureau

opdrachtgever:

Dura Vermeer Bouw Zuid BV  
Pettelaarpark 1  
5216 PC 's-Hertogenbosch  
T:073-5288911 F:073-5218313

getekend: GvR


datum: 11-03-2020

proj.leider: Dhr. G. van Rooij

dossierr.: :

schaal: 1 : 50 formaat: A3

**VK. 1.0.A0e**  
E19045

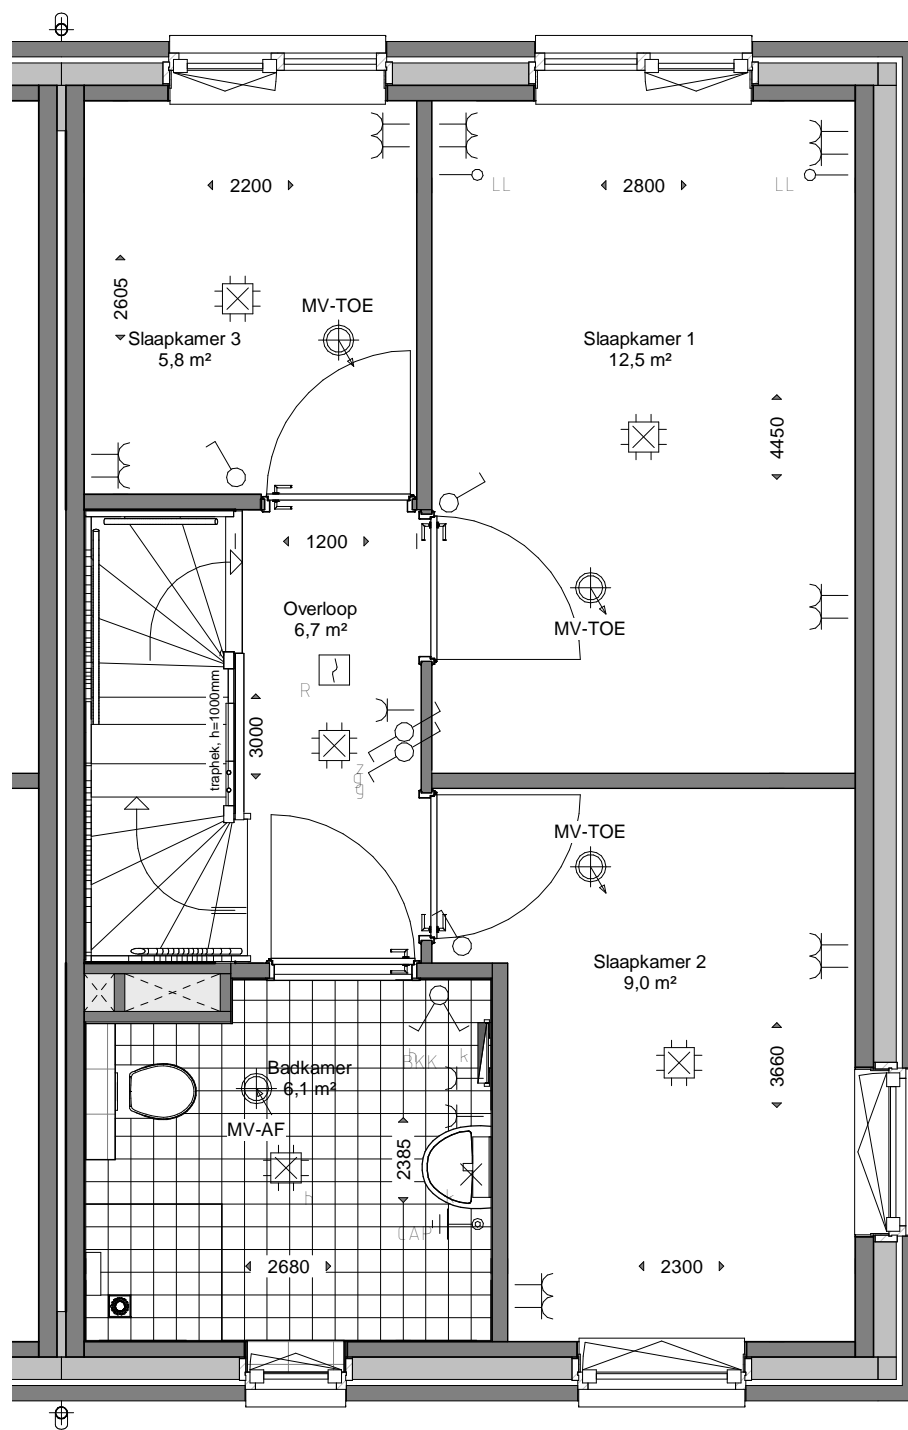

Bouwnummers getekend:

07

Bouwnummers gespiegeld:

-

## Plattegrond 1e Verdieping Type A - Hoekwoning



gewijzigd:

- a.
- b.
- c.
- d.
- e.
- f.


project:

Verkooptekening  
voor de bouw van 57 woningen  
Empelse Dries te Empel

Binnenveld 3  
5462 GK Veghel  
Tel. 0413-31 44 44

info@vanemmerikbv.nl  
www.vanemmerikbv.nl

© copyright

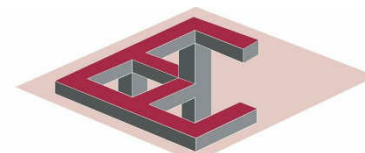

**VAN EMMERIK & VANDER WEIDE B.V.**  
bouw- en adviesbureau

opdrachtgever:

Dura Vermeer Bouw Zuid BV  
Pettelaarpark 1  
5216 PC 's-Hertogenbosch  
T:073-5288911 F:073-5218313

getekend: GvR

datum: 11-03-2020


proj.leider: Dhr. G. van Rooij

dossiernr.:

schaal: 1 : 50 formaat: A3

E19045

**VK. 1.1.A0e**

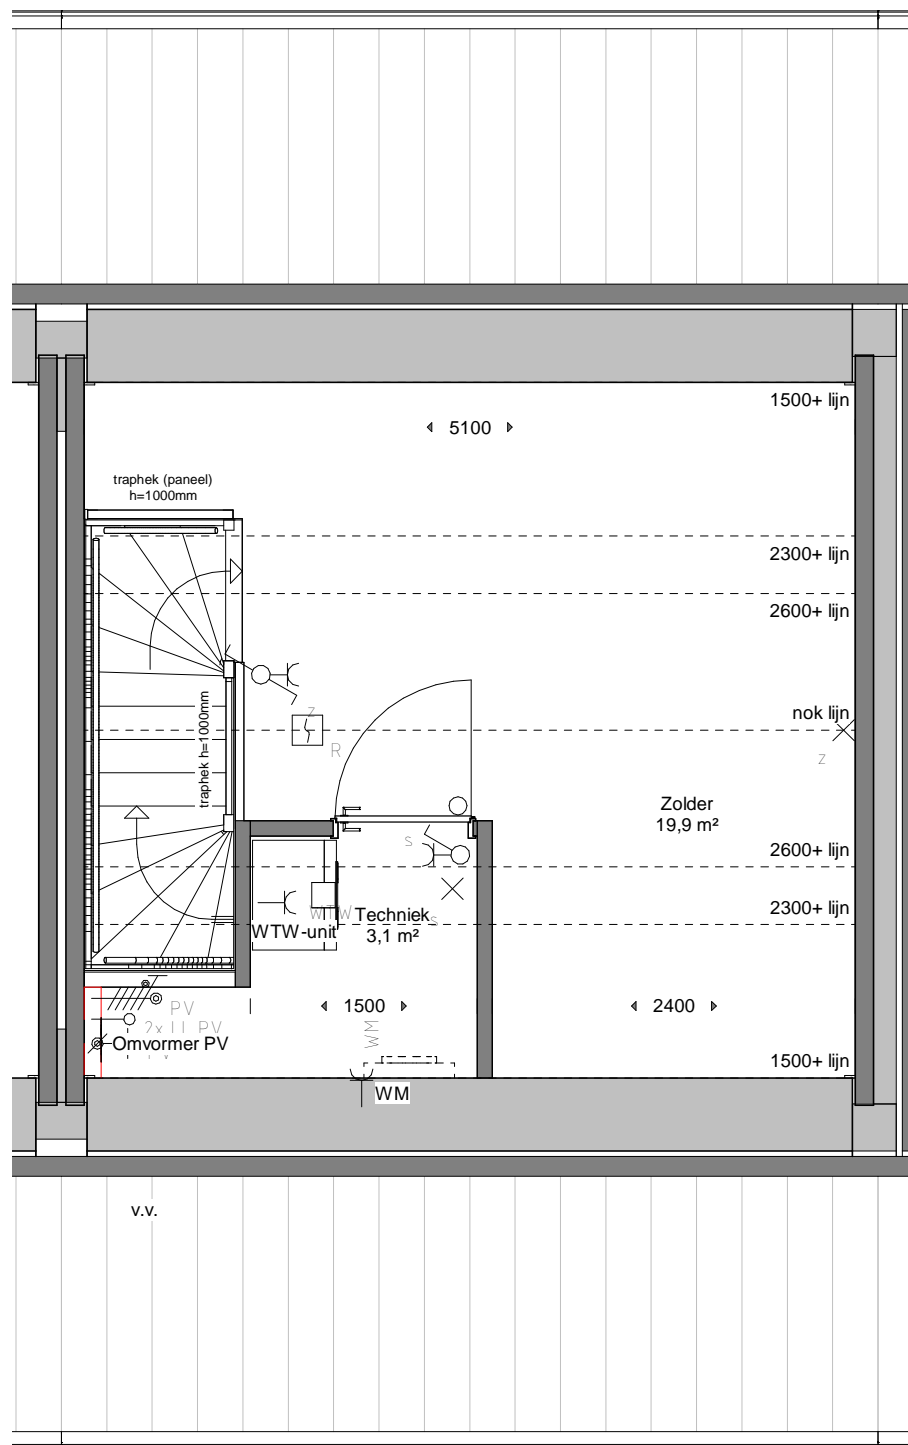


Bouwnummers getekend:

07

Bouwnummers gespiegeld:

-

## Plattegrond 2e Verdieping Type A - Hoekwoning

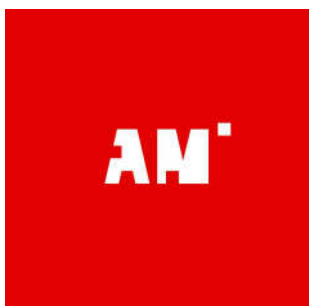

gewijzigd:

- a.
- b.
- c.
- d.
- e.
- f.


project:

Verkooptekening  
voor de bouw van 57 woningen  
Empelse Dries te Empel

Binnenveld 3  
5462 GK Veghel  
Tel. 0413-31 44 44

info@vanemmerikbv.nl  
www.vanemmerikbv.nl

© copyright

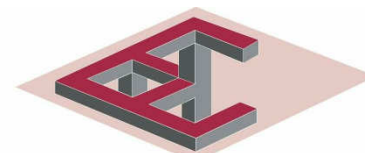

**VAN EMMERIK & VANDER WEIDE B.V.**  
bouw- en adviesbureau

opdrachtgever:

Dura Vermeer Bouw Zuid BV  
Pettelaarpark 1  
5216 PC 's-Hertogenbosch  
T:073-5288911 F:073-5218313

getekend: GvR

datum: 11-03-2020

proj.leider: Dhr. G. van Rooij

dossiernr.:

schaal: 1 : 50 formaat: A3

**VK. 1.2.A0e**  
E19045