

Bouwnummers getekend:  
03

Bouwnummers gespiegeld:  
-

## Plattegrond Begane Grond Type A - XL



gewijzigd:

- a.
- b.
- c.
- d.
- e.
- f.

project:

Verkooptekening  
voor de bouw van 57 woningen  
Empelse Dries te Empel

Binnenveld 3  
5462 GK Veghel  
Tel. 0413-31 44 44

info@vanemmerikbv.nl  
www.vanemmerikbv.nl

© copyright



opdrachtgever:

Dura Vermeer Bouw Zuid BV  
Pettelaarpark 1  
5216 PC 's-Hertogenbosch  
T:073-5288911 F:073-5218313

getekend: GvR


datum: 06-02-2020

proj.leider: Dhr. G. van Rooij

dossiernr.:

schaal: 1 : 50 formaat: A3

VK. 1.0.A2ea  
E19045

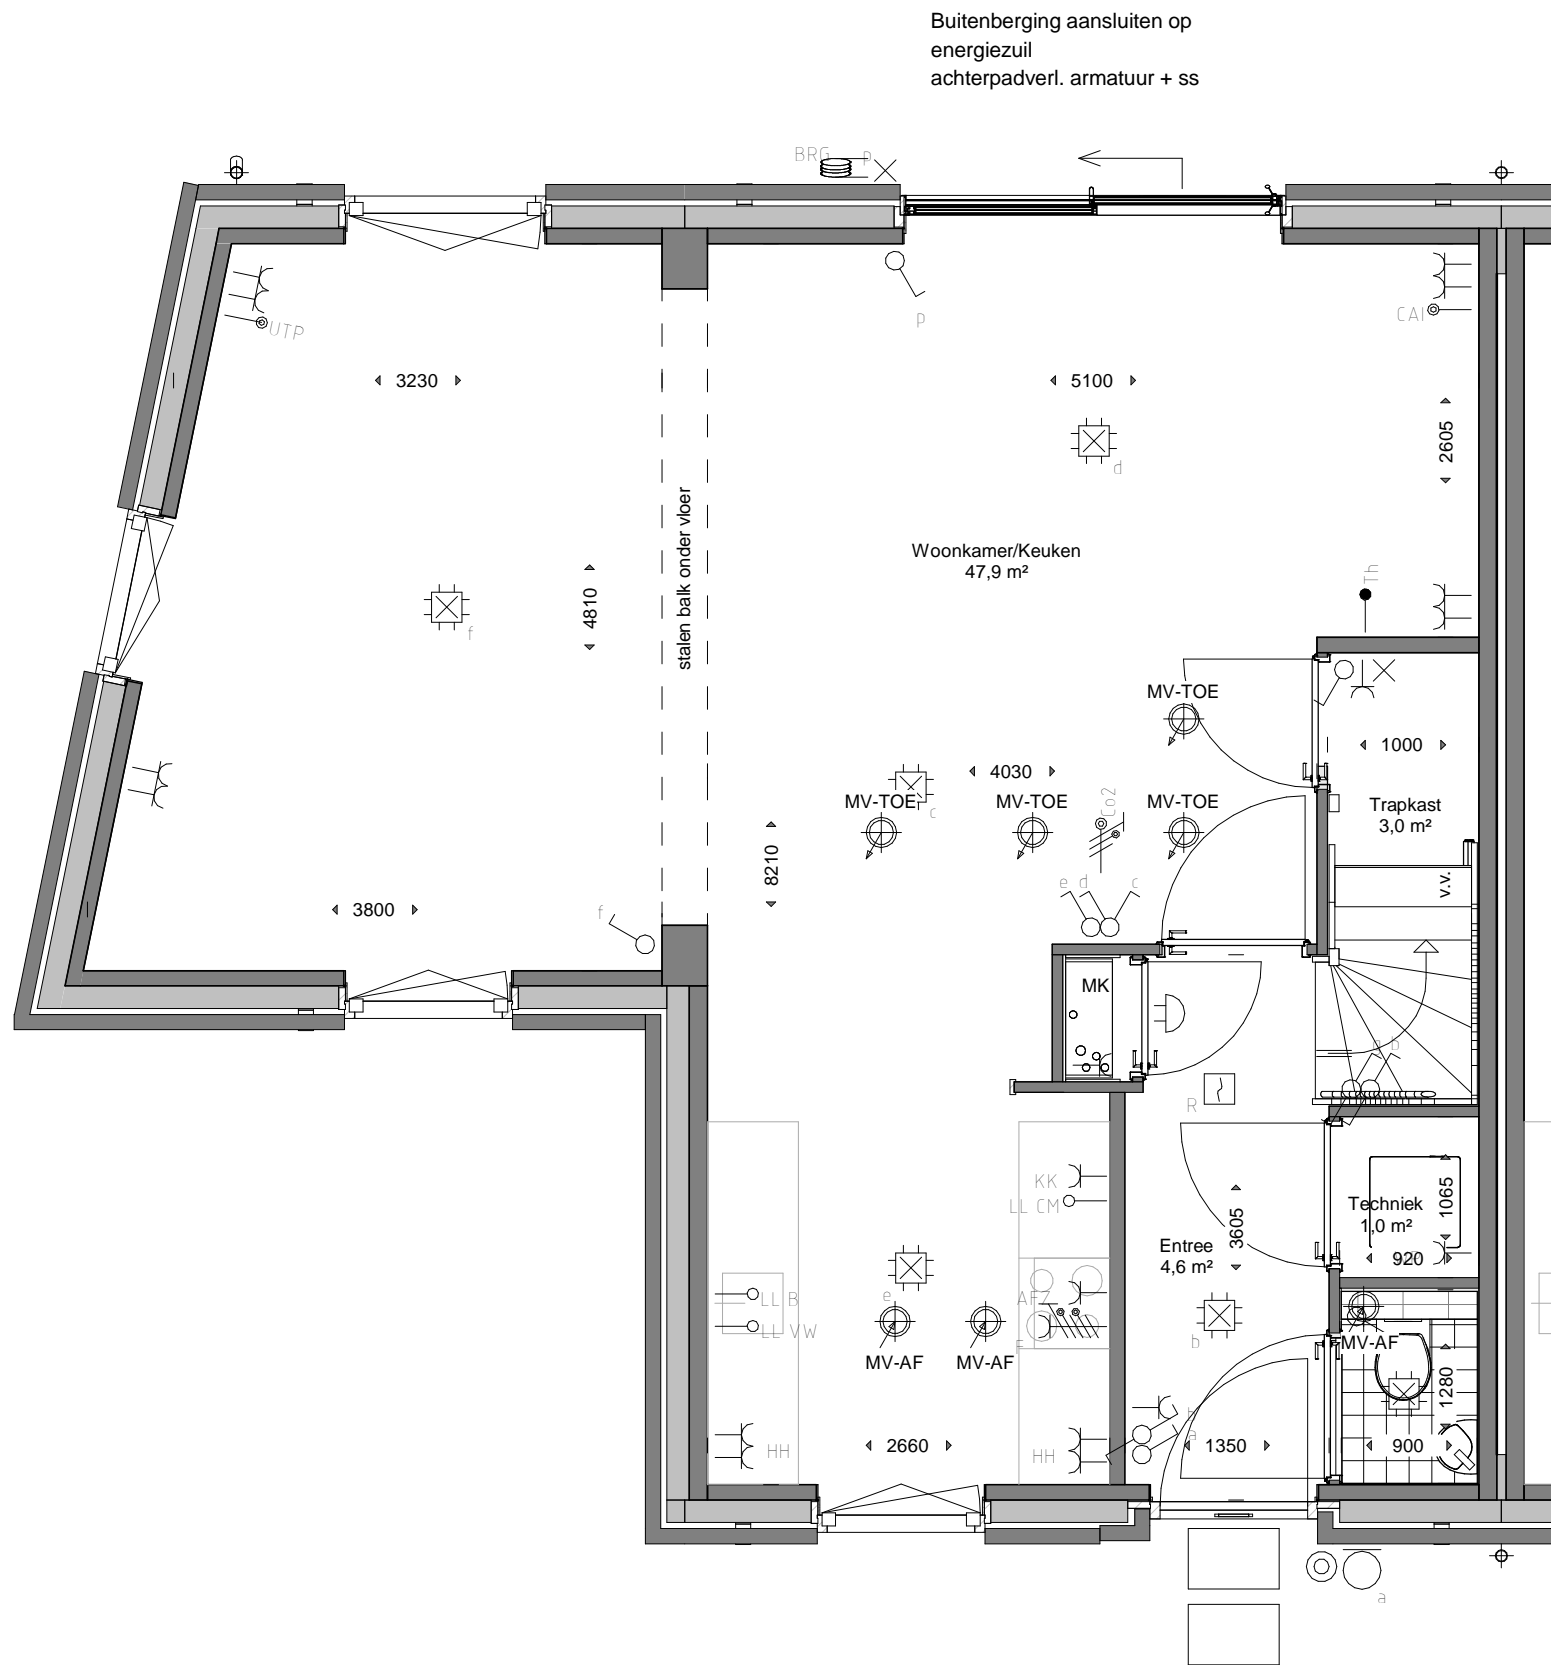

Bouwnummers getekend:

04

Bouwnummers gespiegeld:

-

## Plattegrond Begane Grond Type A - XL



gewijzigd:

- a.
- b.
- c.
- d.
- e.
- f.

project:

Verkooptekening  
voor de bouw van 57 woningen  
Empelse Dries te Empel

Binnenveld 3  
5462 GK Veghel  
Tel. 0413-31 44 44

info@vanemmerikbv.nl  
www.vanemmerikbv.nl

© copyright



opdrachtgever:

Dura Vermeer Bouw Zuid BV  
Pettelaarpark 1  
5216 PC 's-Hertogenbosch  
T:073-5288911 F:073-5218313

getekend: RvB


datum: 06-02-2020

proj.leider: Dhr. G. van Rooij

dossierr.:

schaal: 1 : 50 formaat:

VK. 1.0.A2eb  
E19045

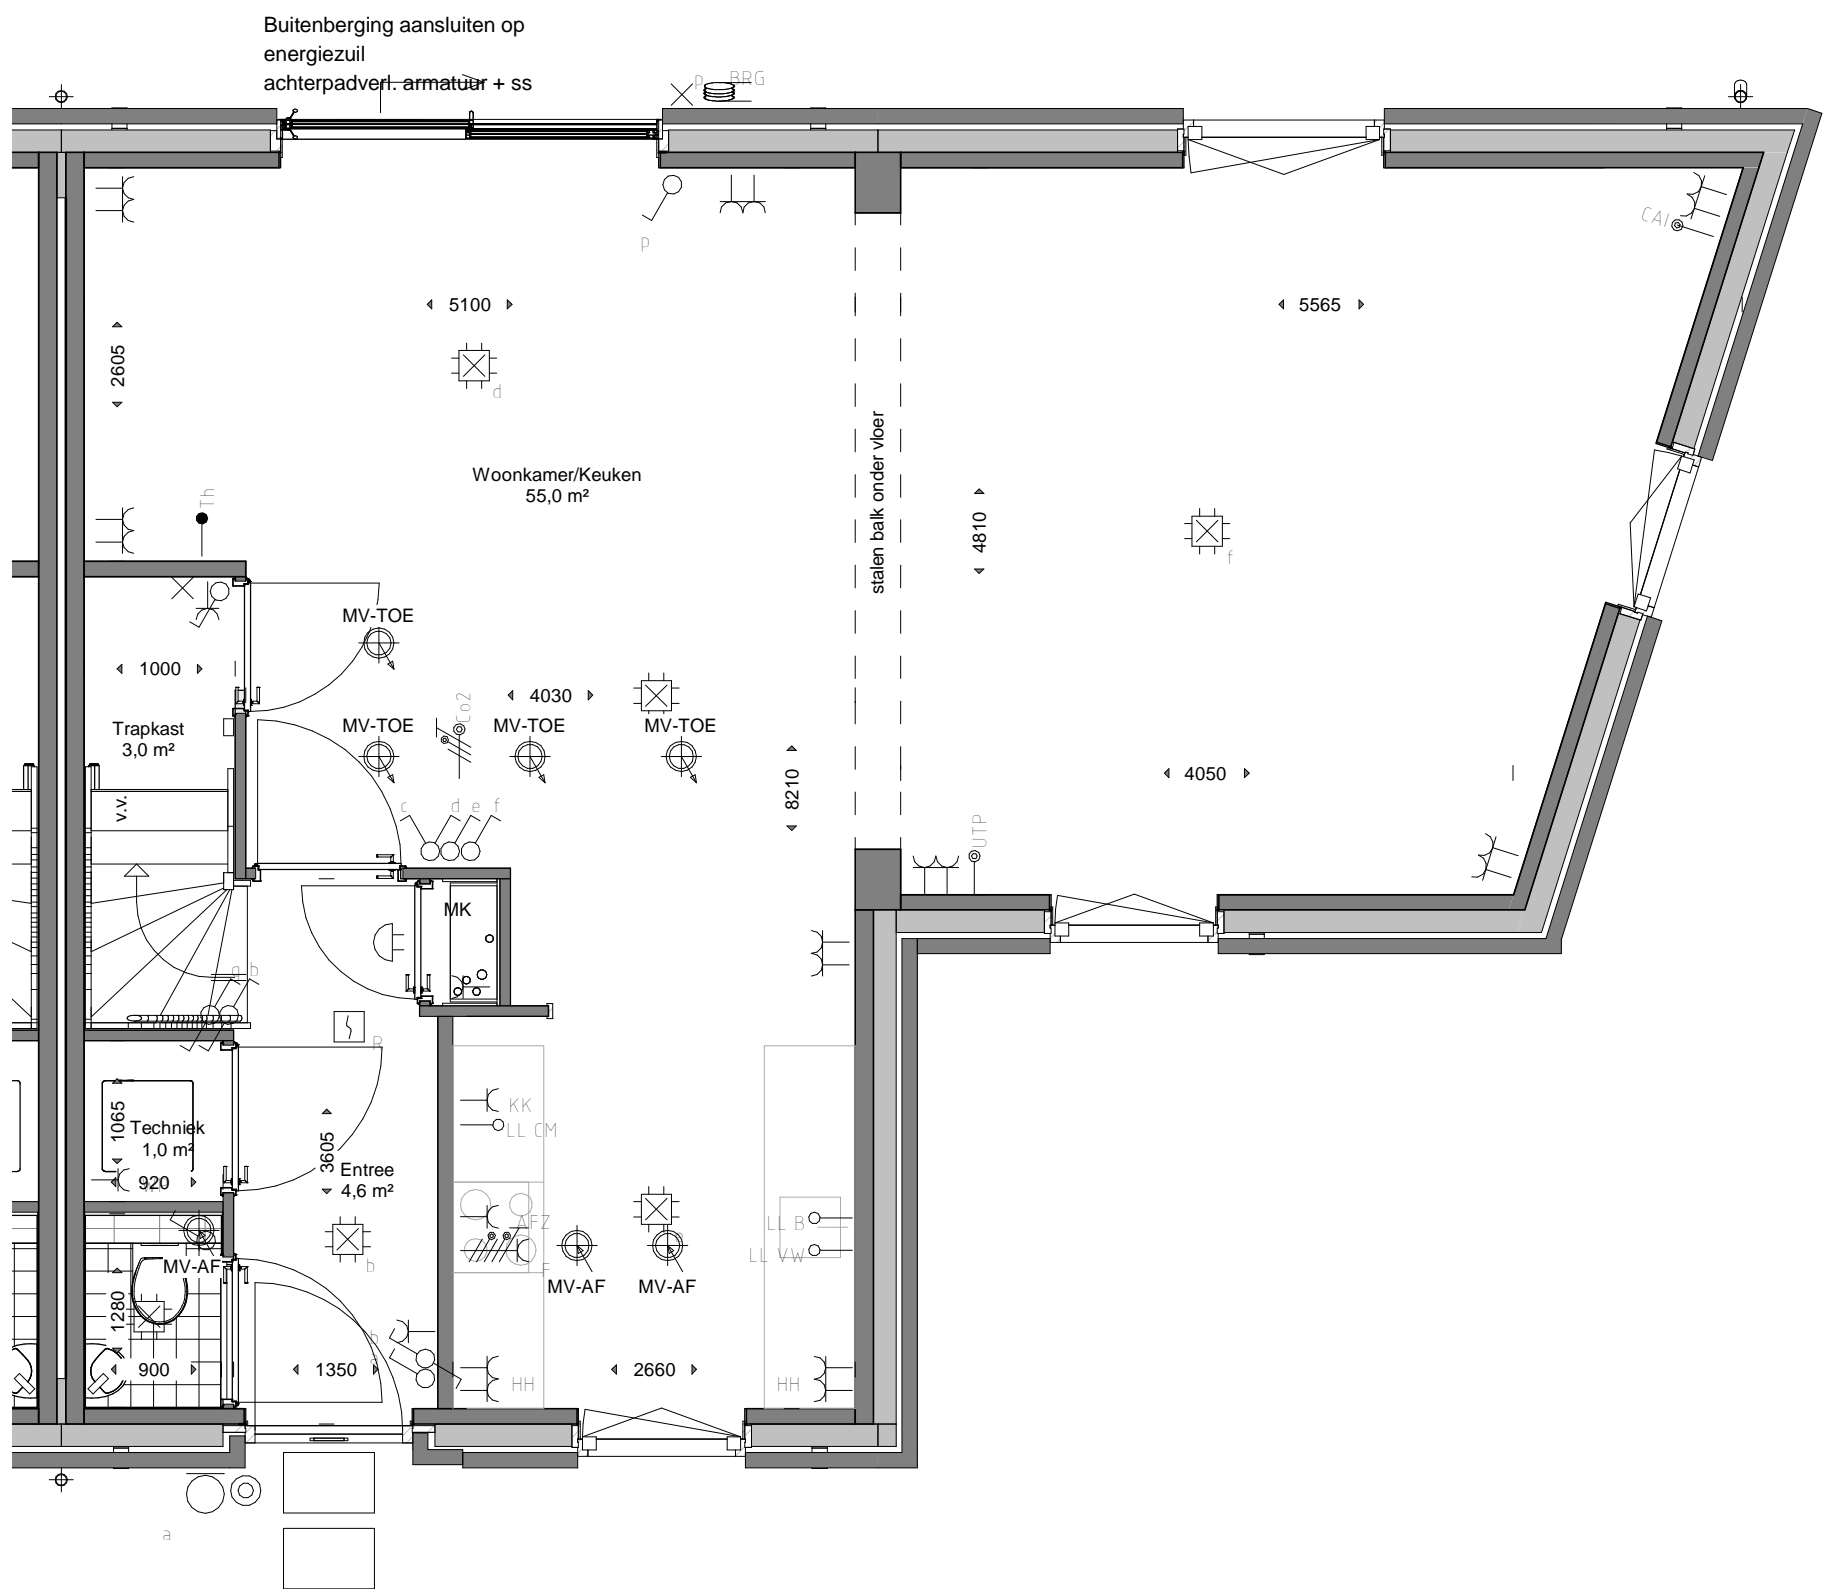

Bouwnummers getekend:

21

Bouwnummers gespiegeld:

-

## Plattegrond Begane Grond Type A - XL



gewijzigd:

- a.
- b.
- c.
- d.
- e.
- f.

project:

Verkooptekening  
voor de bouw van 57 woningen  
Empelse Dries te Empel

Binnenveld 3  
5462 GK Veghel  
Tel. 0413-31 44 44

info@vanemmerikbv.nl  
www.vanemmerikbv.nl

© copyright



opdrachtgever:

Dura Vermeer Bouw Zuid BV  
Pettelaarpark 1  
5216 PC 's-Hertogenbosch  
T:073-5288911 F:073-5218313

getekend: RvB


datum: 06-02-2020

proj.leider: Dhr. G. van Rooij

dossierr.: :

schaal: 1 : 50 formaat:

VK. 1.0.A2ec  
E19045

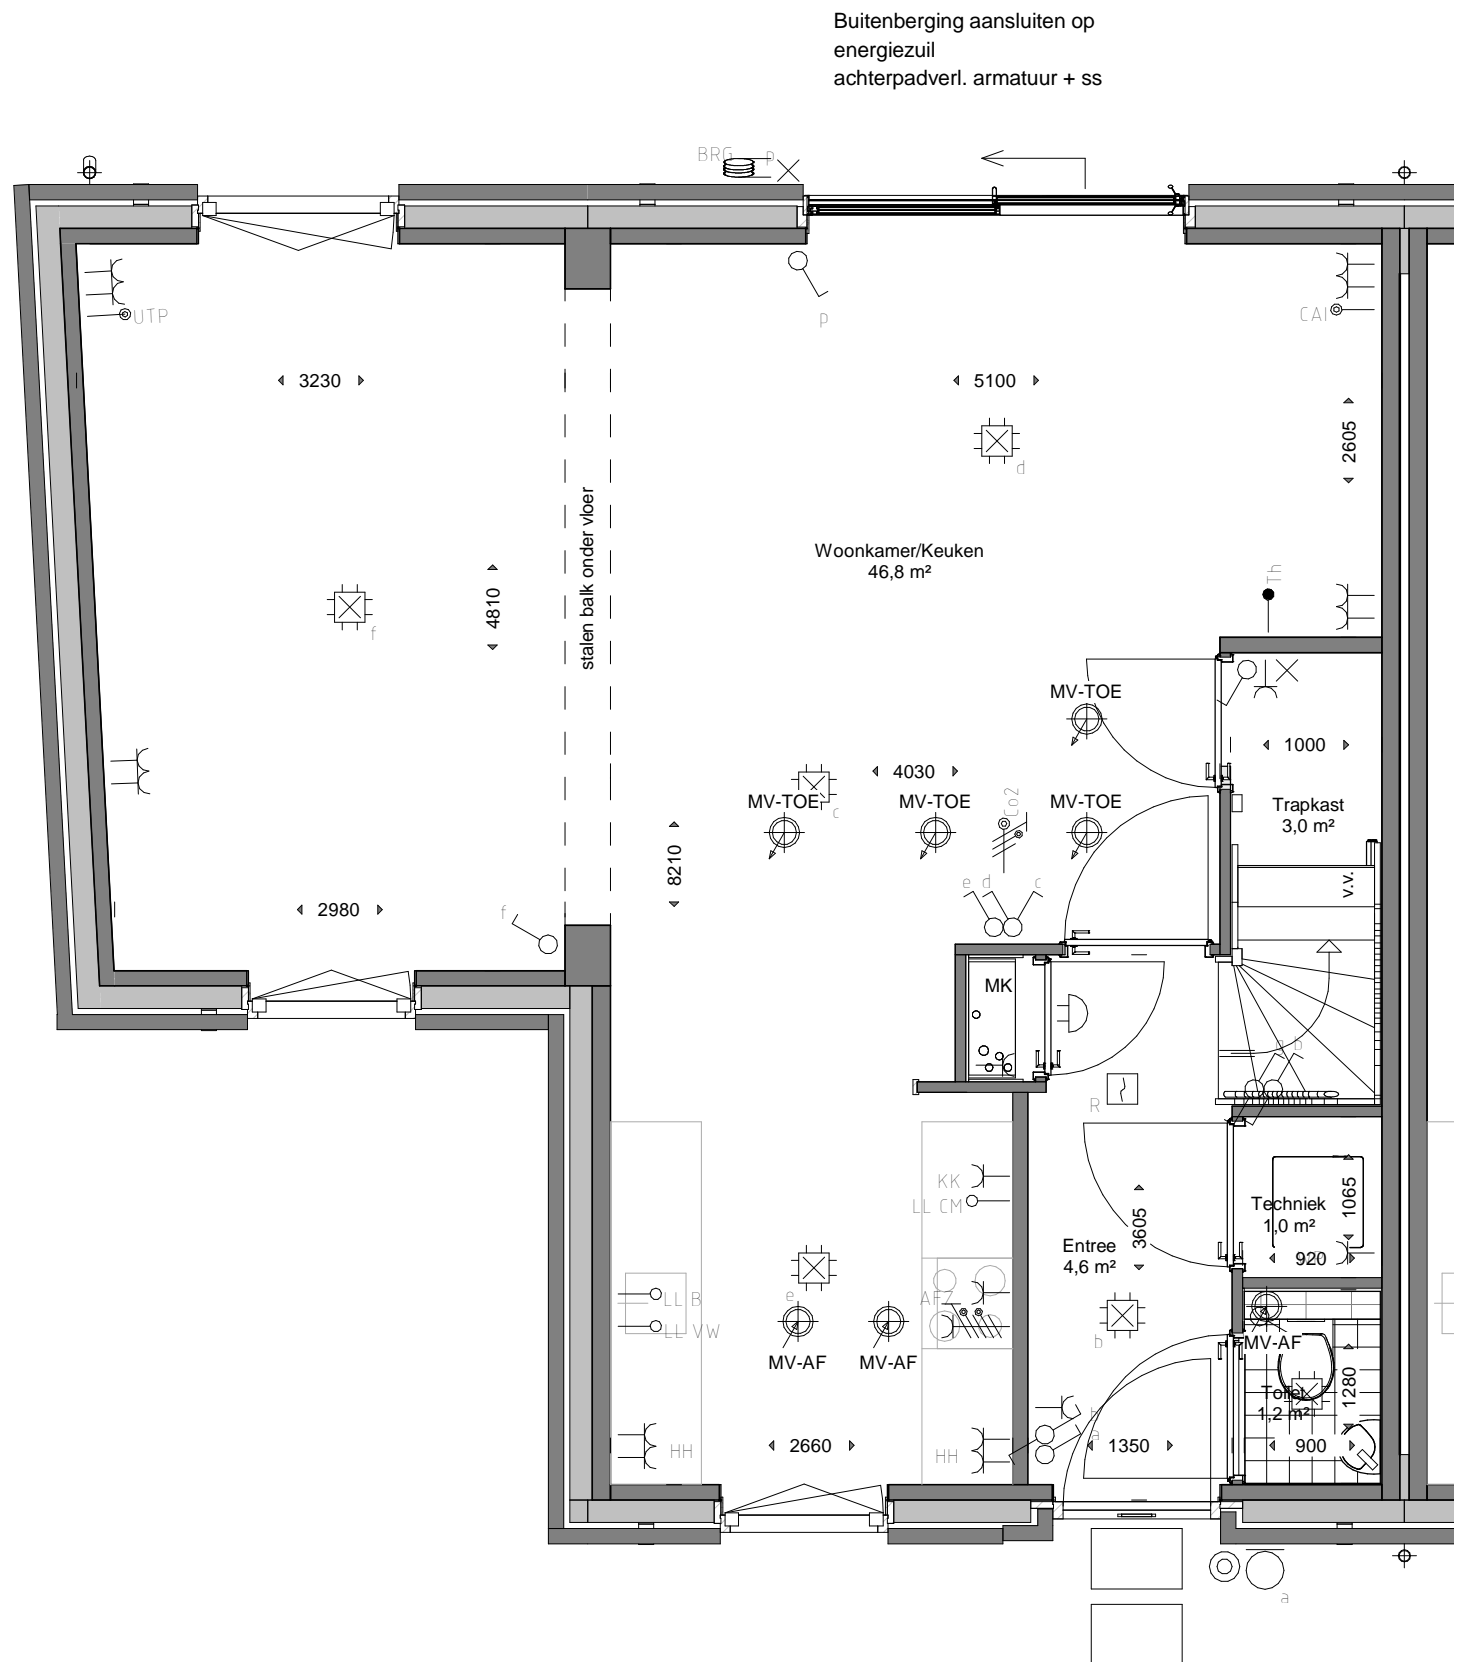

Bouwnummers getekend:

22

Bouwnummers gespiegeld:

-

## Plattegrond Begane Grond Type A - XL



gewijzigd:

- a.
- b.
- c.
- d.
- e.
- f.


project:

Verkooptekening  
voor de bouw van 57 woningen  
Empelse Dries te Empel

Binnenveld 3  
5462 GK Veghel  
Tel. 0413-31 44 44

info@vanemmerikbv.nl  
www.vanemmerikbv.nl

© copyright

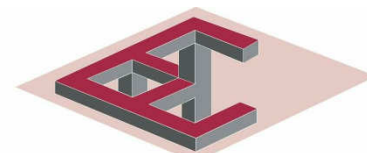

**VAN EMMERIK & VANDER WEIDE B.V.**  
bouw- en adviesbureau

opdrachtgever:

Dura Vermeer Bouw Zuid BV  
Pettelaarpark 1  
5216 PC 's-Hertogenbosch  
T:073-5288911 F:073-5218313

getekend: RvB


datum: 06-02-2020

proj.leider: Dhr. G. van Rooij

dossierr.:

schaal: 1 : 50 formaat:


**VK. 1.0.A2ed**  
E19045

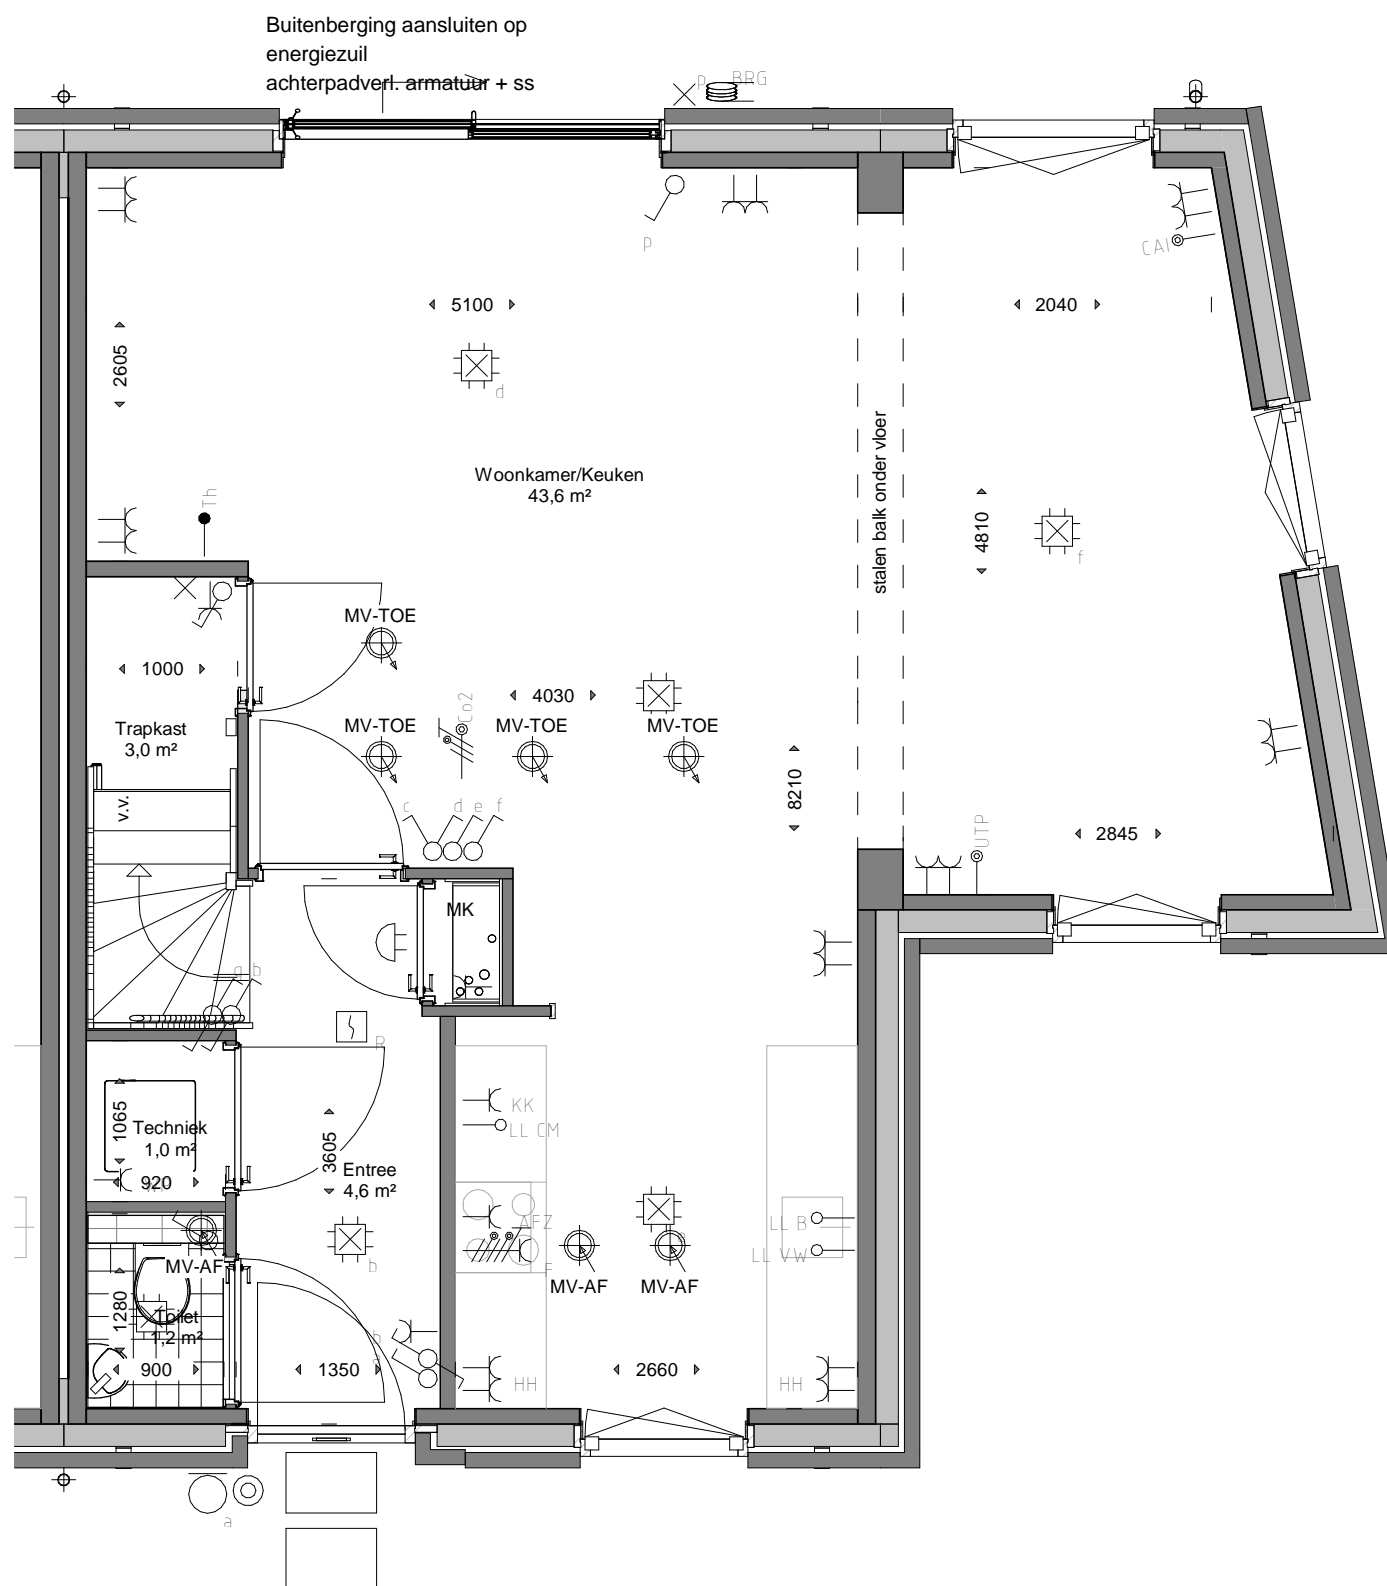

Bouwnummers getekend:  
25

Bouwnummers gespiegeld:  
-

## Plattegrond Begane Grond Type A - XL

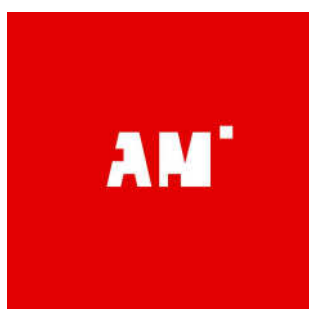

gewijzigd:

- a.
- b.
- c.
- d.
- e.
- f.

project:

**Verkooptekening  
voor de bouw van 57 woningen  
Empelse Dries te Empel**

Binnenveld 3  
5462 GK Veghel  
Tel. 0413-31 44 44

info@vanemmerikbv.nl  
www.vanemmerikbv.nl

© copyright



opdrachtgever:

Dura Vermeer Bouw Zuid BV  
Pettelaarpark 1  
5216 PC 's-Hertogenbosch  
T:073-5288911 F:073-5218313

getekend: RvB


datum: 06-02-2020

proj.leider: Dhr. G. van Rooij

dossierr.: -

schaal: 1 : 50 formaat:

**VK. 1.0.A2ee**  
E19045

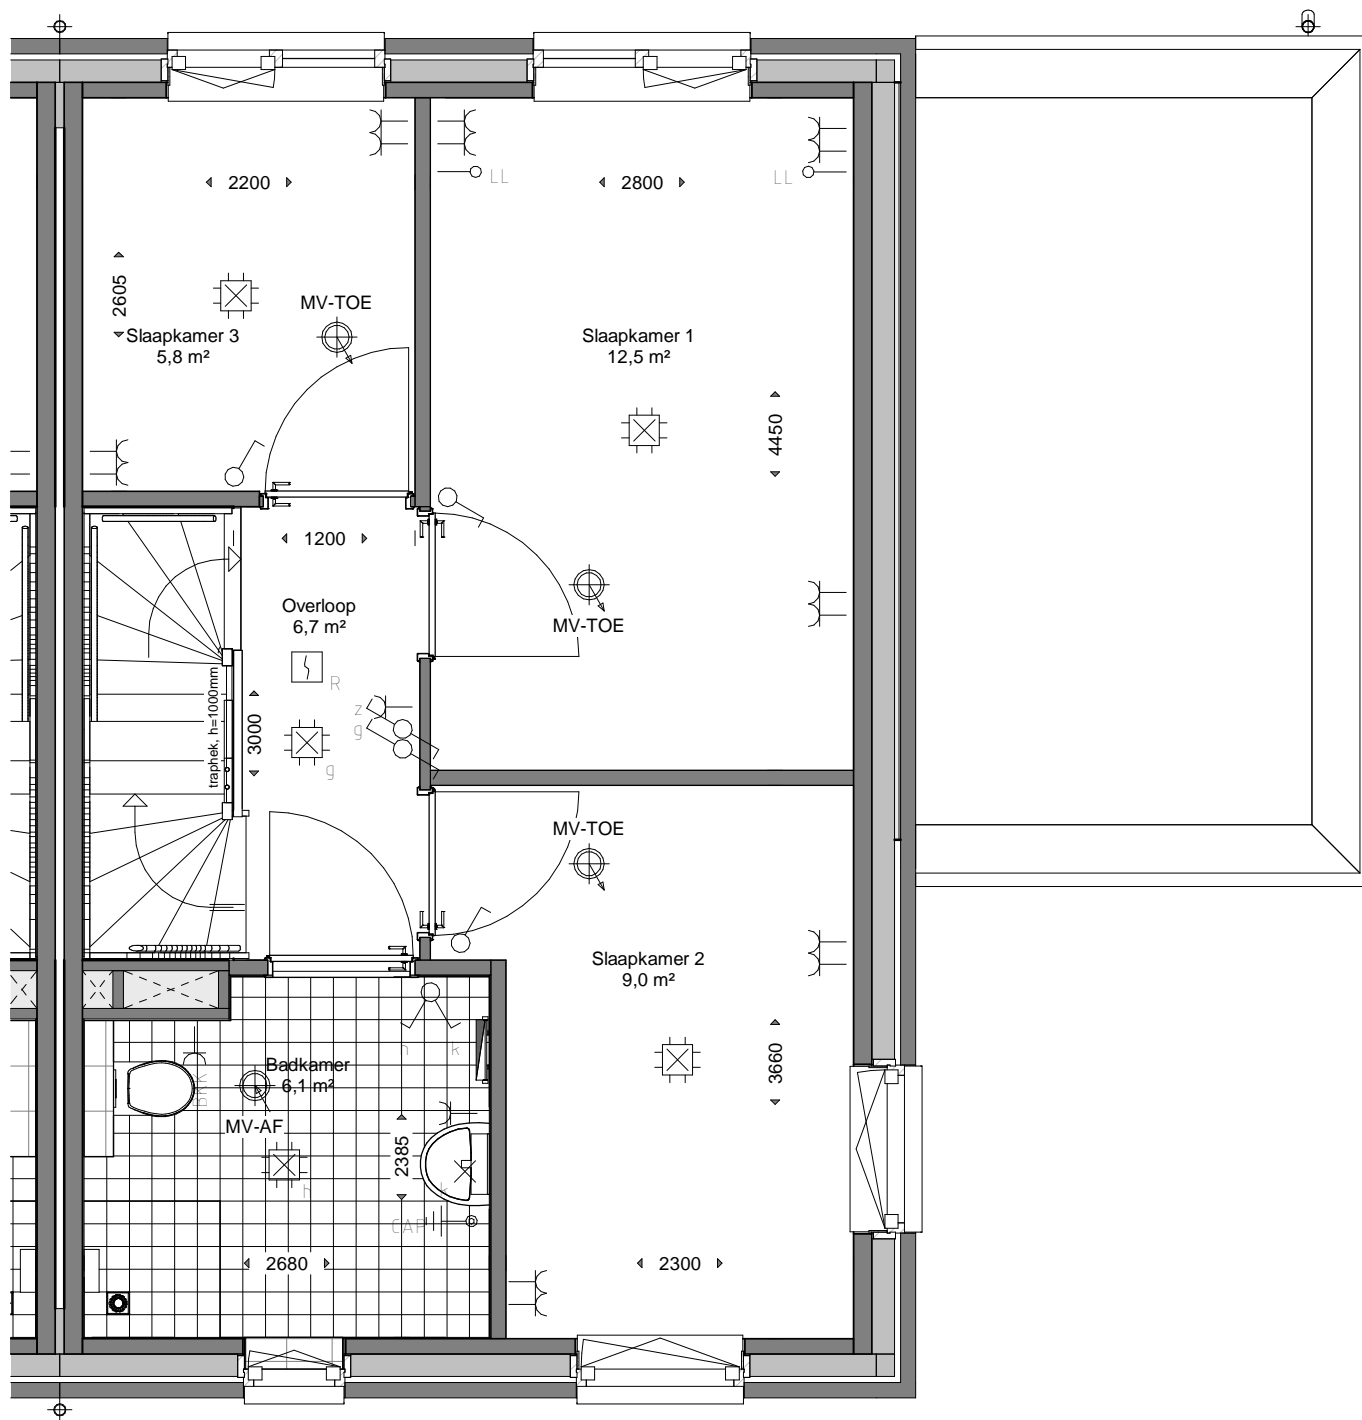

Bouwnummers getekend:

03 - 21 - 25

Bouwnummers gespiegeld:

04 - 22

## Plattegrond 1e Verdieping Type A - XL



gewijzigd:

- a.
- b.
- c.
- d.
- e.
- f.


project:

Verkooptekening  
voor de bouw van 57 woningen  
Empelse Dries te Empel

Binnenveld 3  
5462 GK Veghel  
Tel. 0413-31 44 44

info@vanemmerikbv.nl  
www.vanemmerikbv.nl

© copyright

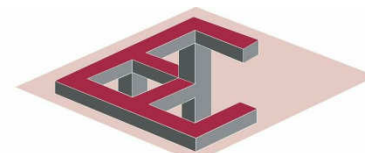

**VAN EMMERIK & VANDER WEIDE B.V.**  
bouw- en adviesbureau

opdrachtgever:

Dura Vermeer Bouw Zuid BV  
Pettelaarpark 1  
5216 PC 's-Hertogenbosch  
T:073-5288911 F:073-5218313

getekend: GvR


datum: 06-02-2020

proj.leider: Dhr. G. van Rooij

dossiernr.:

schaal: 1 : 50 formaat: A3

**VK. 1.1.A2e**  
E19045

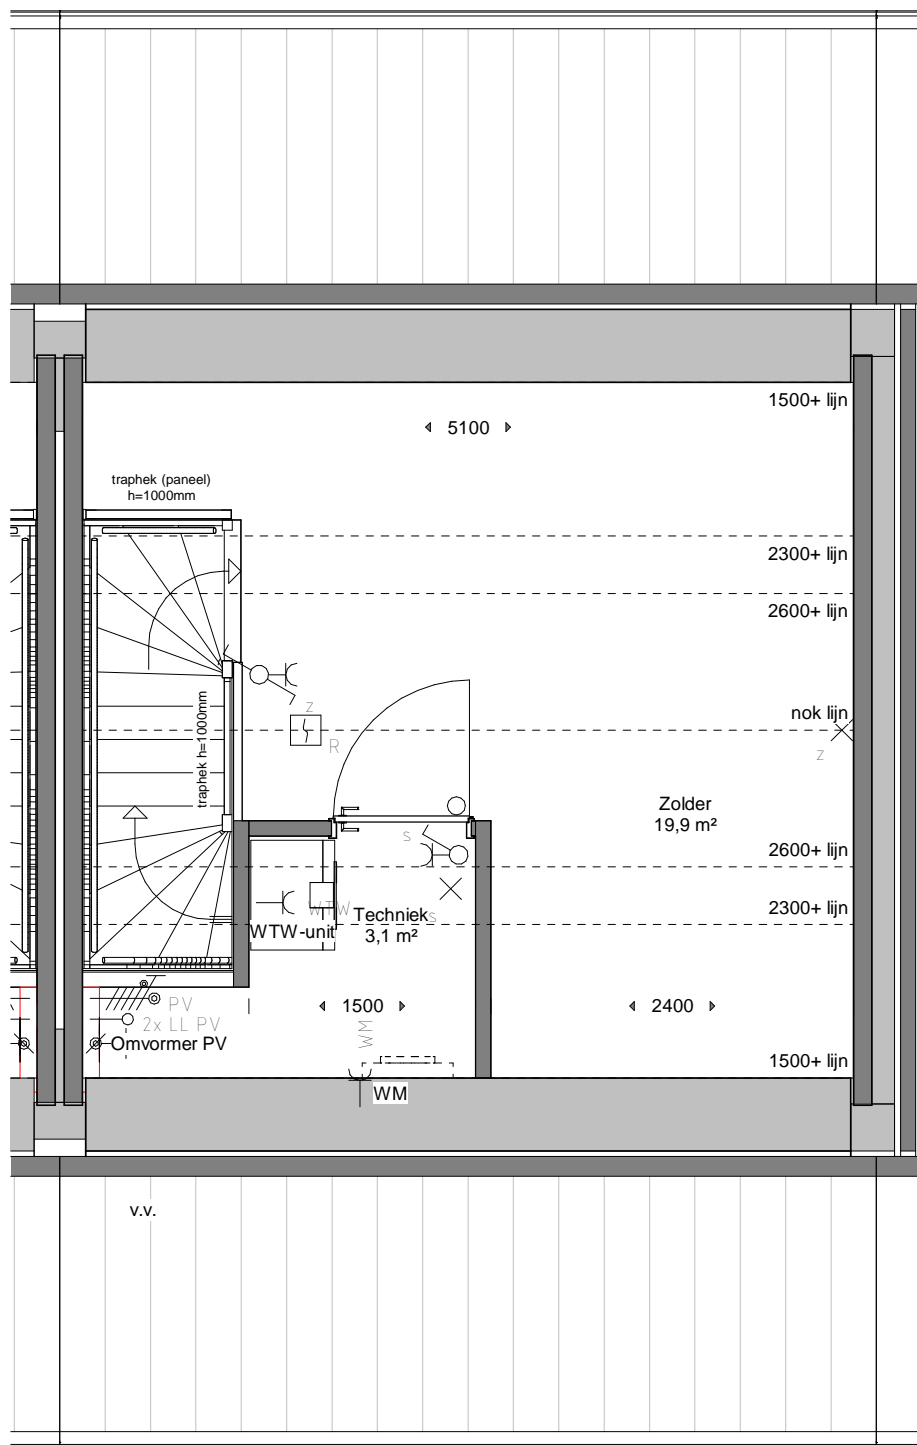


Bouwnummers getekend:

03 - 21 - 25

Bouwnummers gespiegeld:

04 - 22

## Plattegrond 2e Verdieping Type A - XL

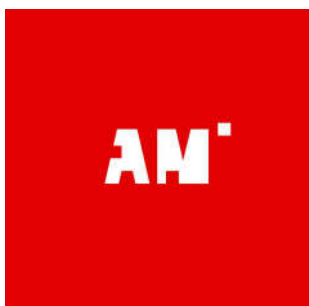

gewijzigd:

- a.
- b.
- c.
- d.
- e.
- f.


project:

Verkooptekening  
voor de bouw van 57 woningen  
Empelse Dries te Empel

Binnenveld 3  
5462 GK Veghel  
Tel. 0413-31 44 44

info@vanemmerikbv.nl  
www.vanemmerikbv.nl

© copyright

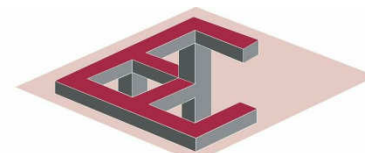

**VAN EMMERIK & VANDER WEIDE B.V.**  
bouw- en adviesbureau

opdrachtgever:

Dura Vermeer Bouw Zuid BV  
Pettelaarpark 1  
5216 PC 's-Hertogenbosch  
T:073-5288911 F:073-5218313

getekend: GvR

datum: 06-02-2020

proj.leider: Dhr. G. van Rooij

dossiernr.:

schaal: 1 : 50 formaat: A3

E19045

**VK. 1.2.A2e**