



**Voorgevel**

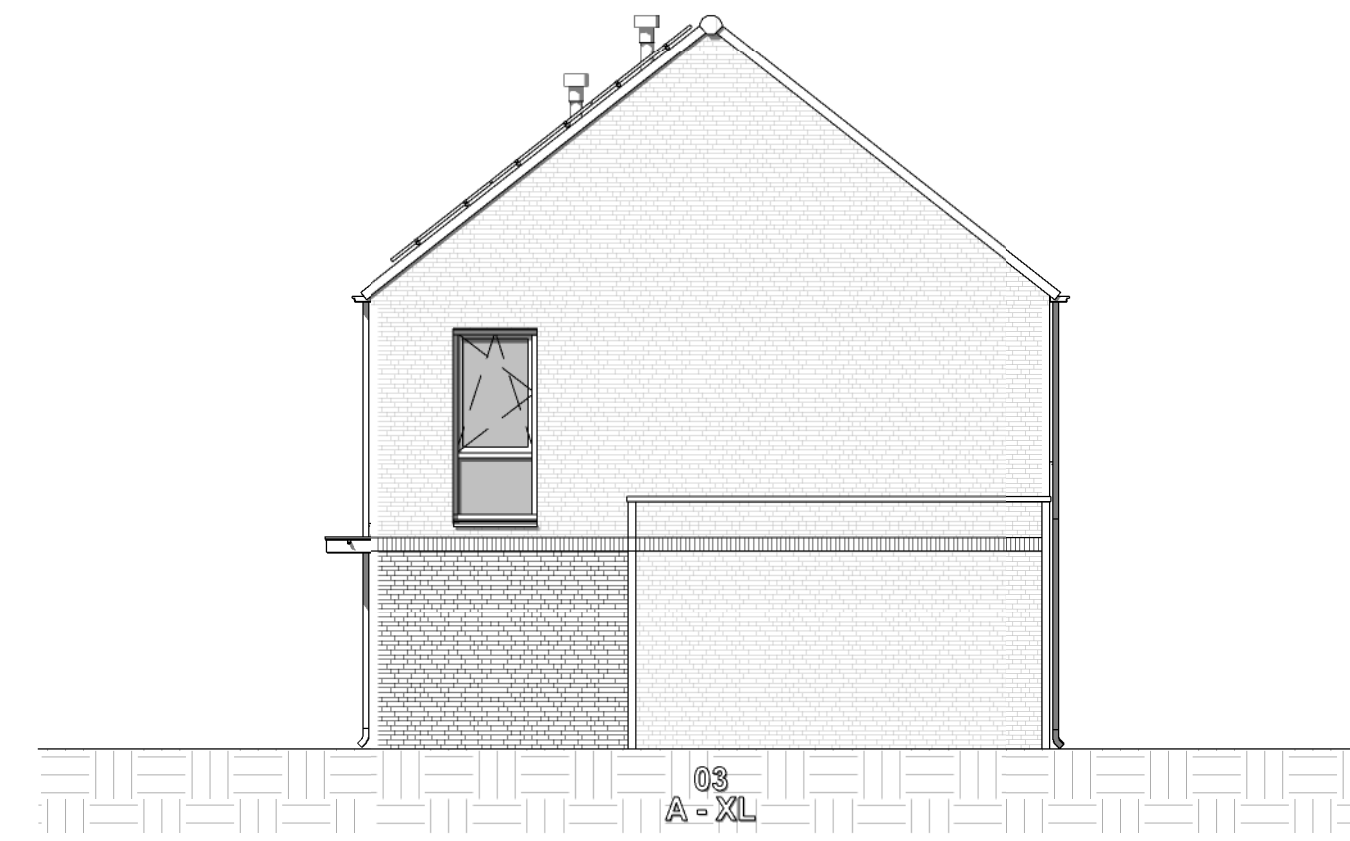


**Rechterzijgevel**

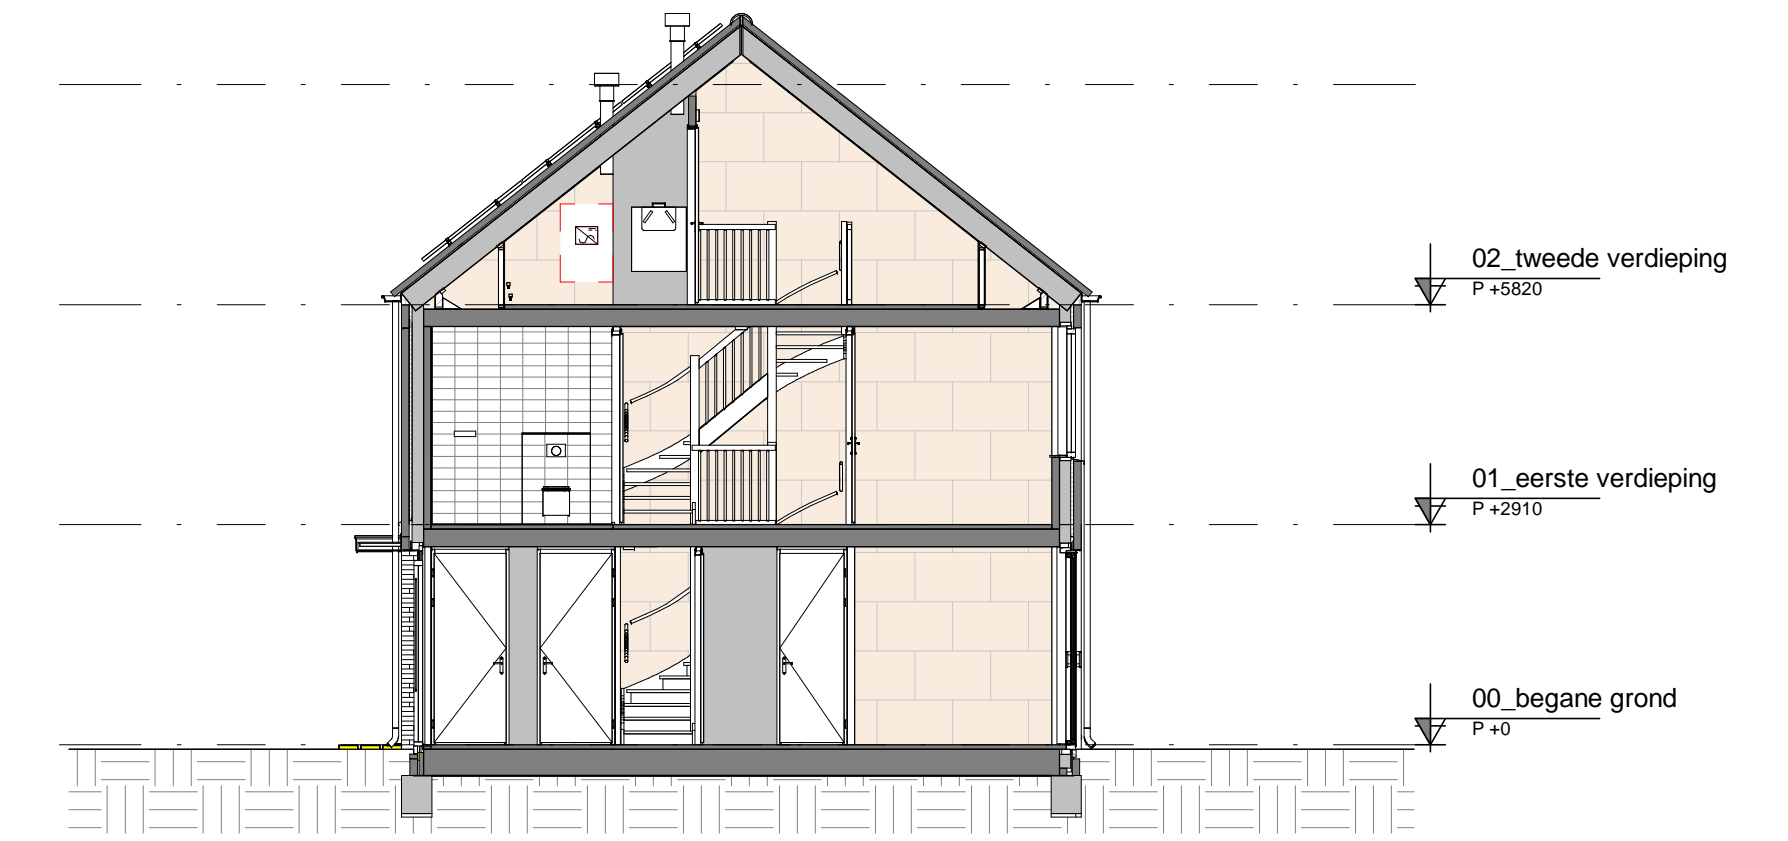


**Doorsnede A.A**



**Achtergevel**

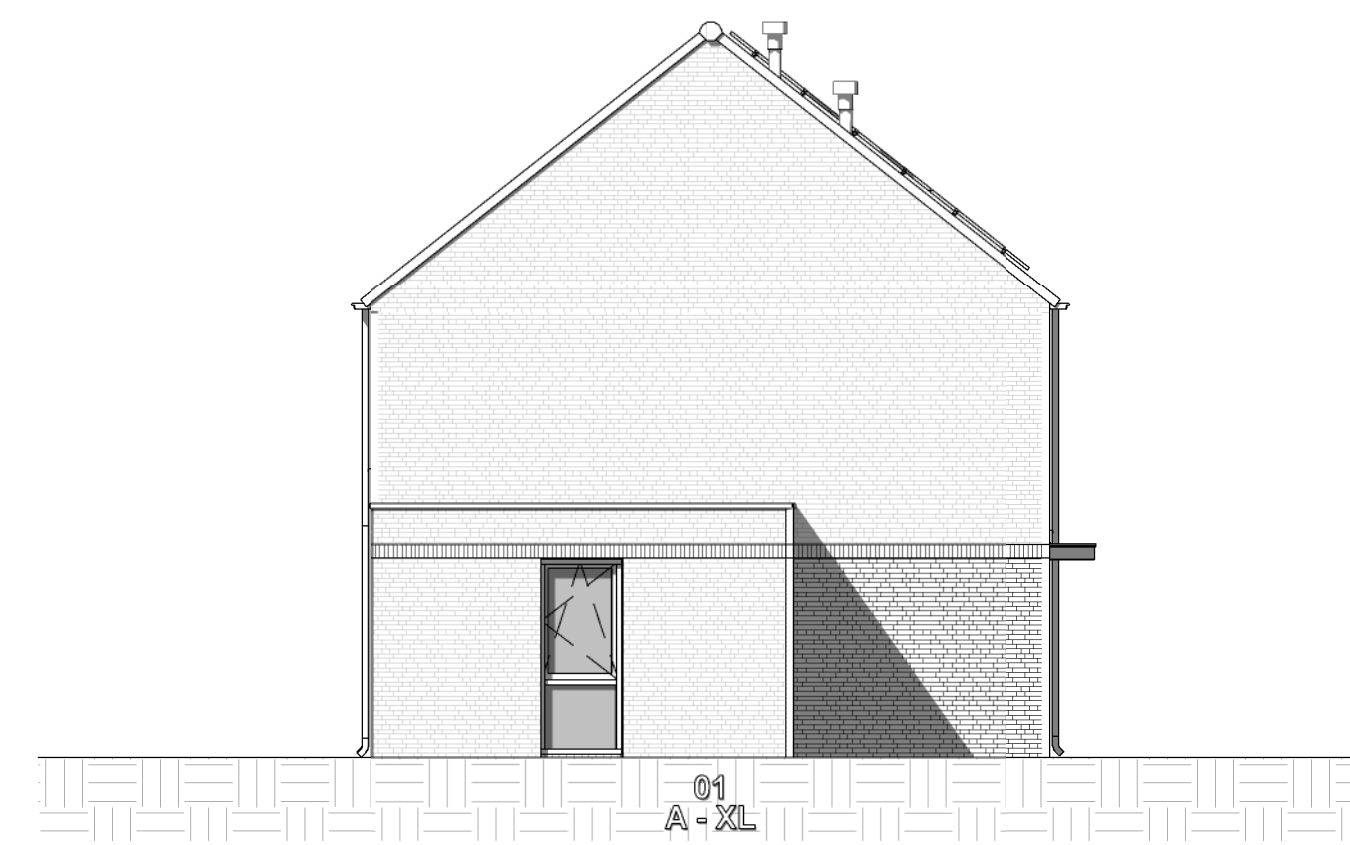

**Linkerzijgevel**

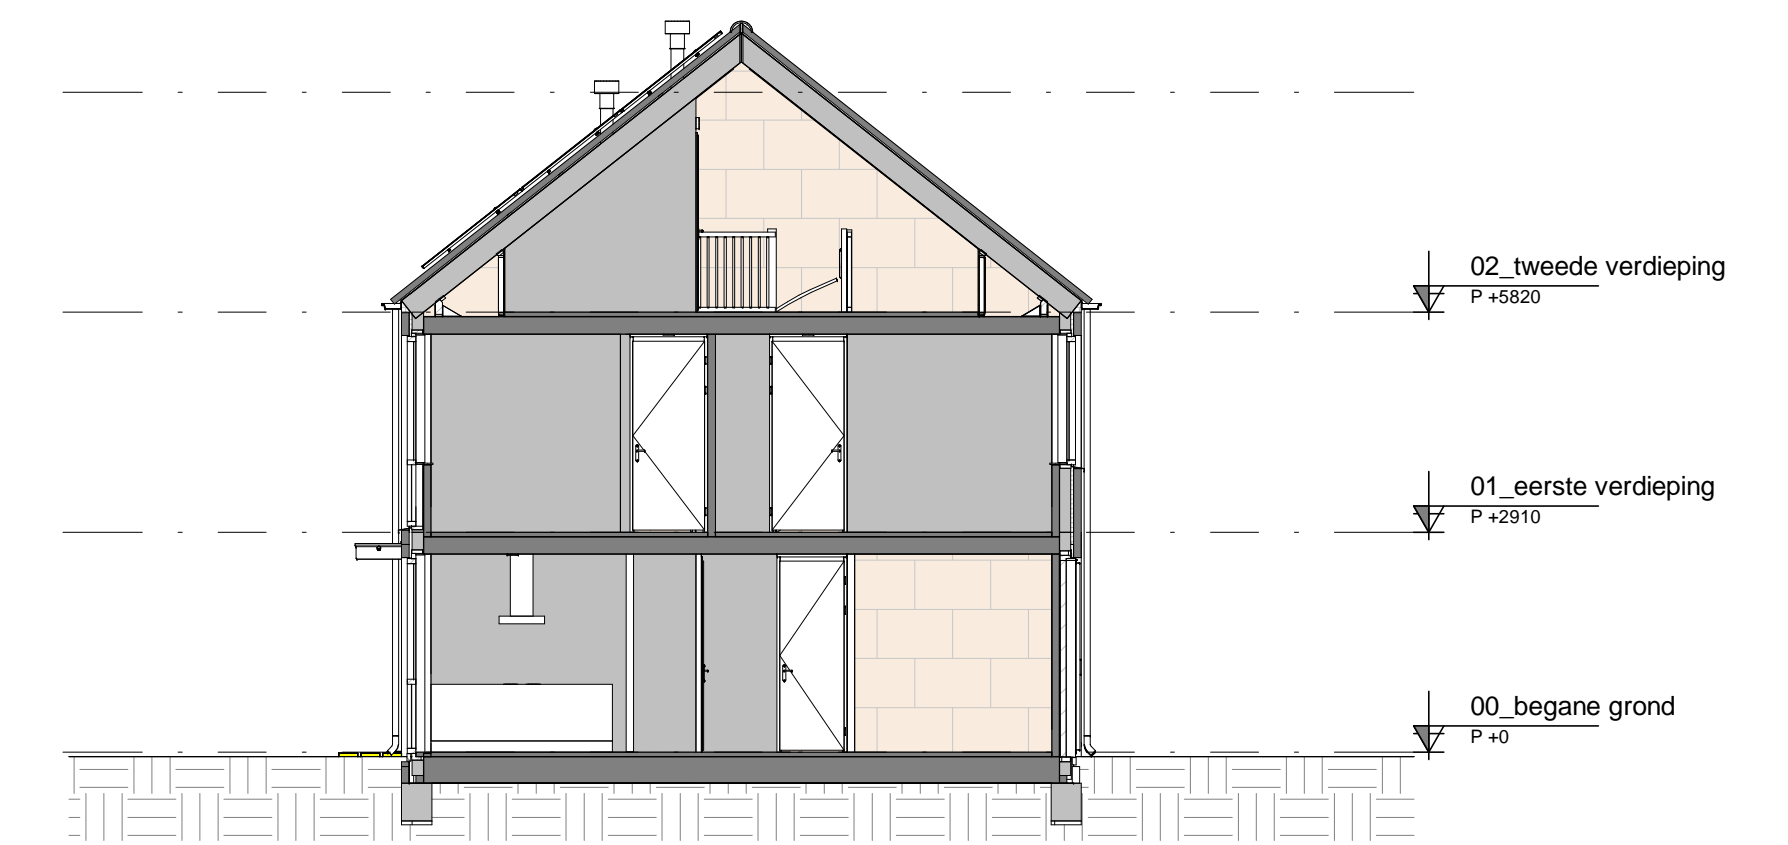

**Doorsnede A.B**



**Gevels en Doorsnede**

a. b. c. d. e. f.	project: <b>Verkooptekening          voor de bouw van 57 woningen          Empelse Dries te Empel</b>	opdrachtgever: Dura Vermeer Bouw Zuid BV Pettelaarpark 1 5216 PC 's-Hertogenbosch T:073-5288911 F:073-5218313
Binnenveld 3 5462 GK Veghel Tel. 0413-314444 info@vanemmerikbv.nl www.vanemmerikbv.nl Copyright		getekend: GvR datum: 11-03-2020 projectleider: Dhr. G. van Rooij dossiernr.: schaal: 1:100 formaat: A1 <b>VK. 2.0.A</b> E19045