



Voorgevel

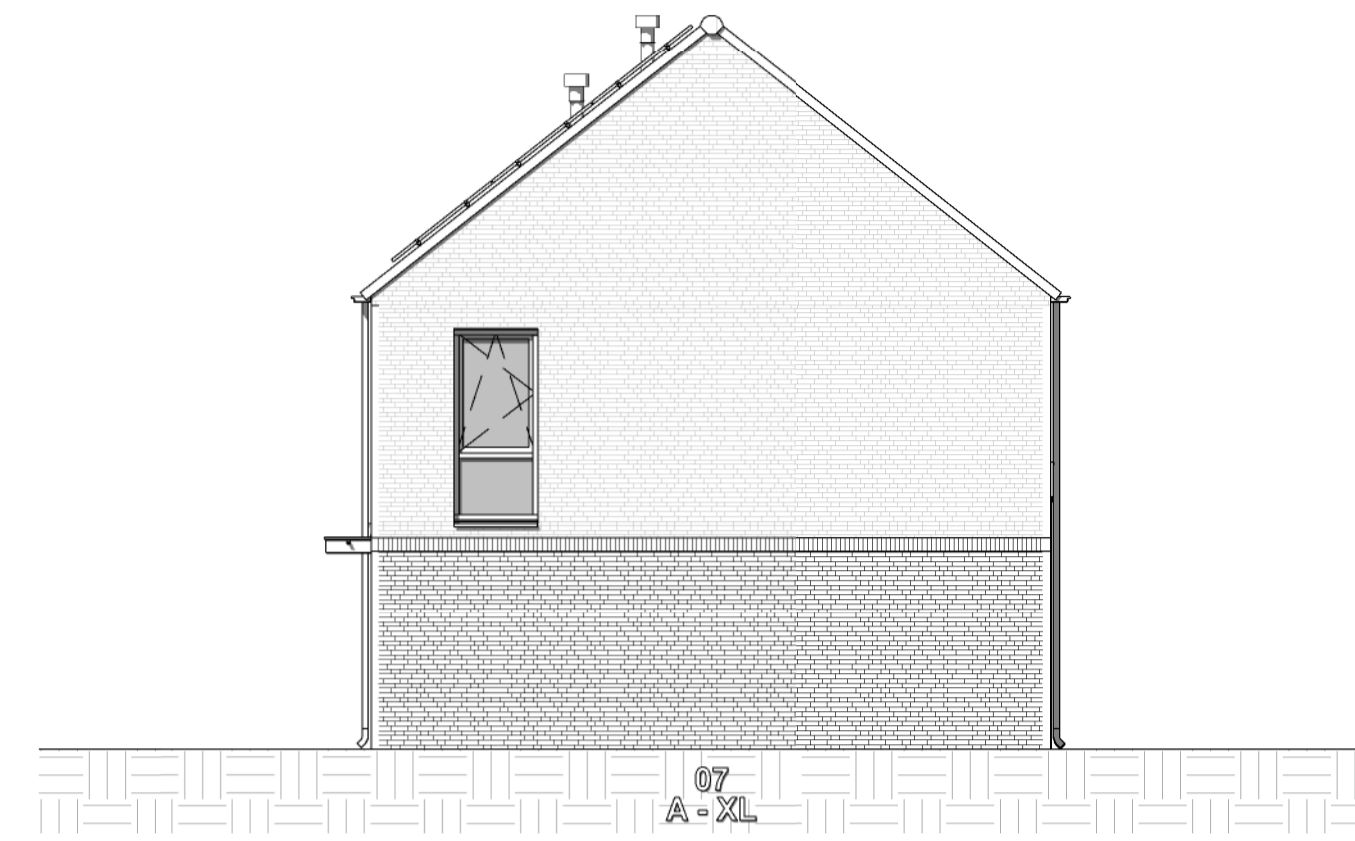


Rechterzijgevel

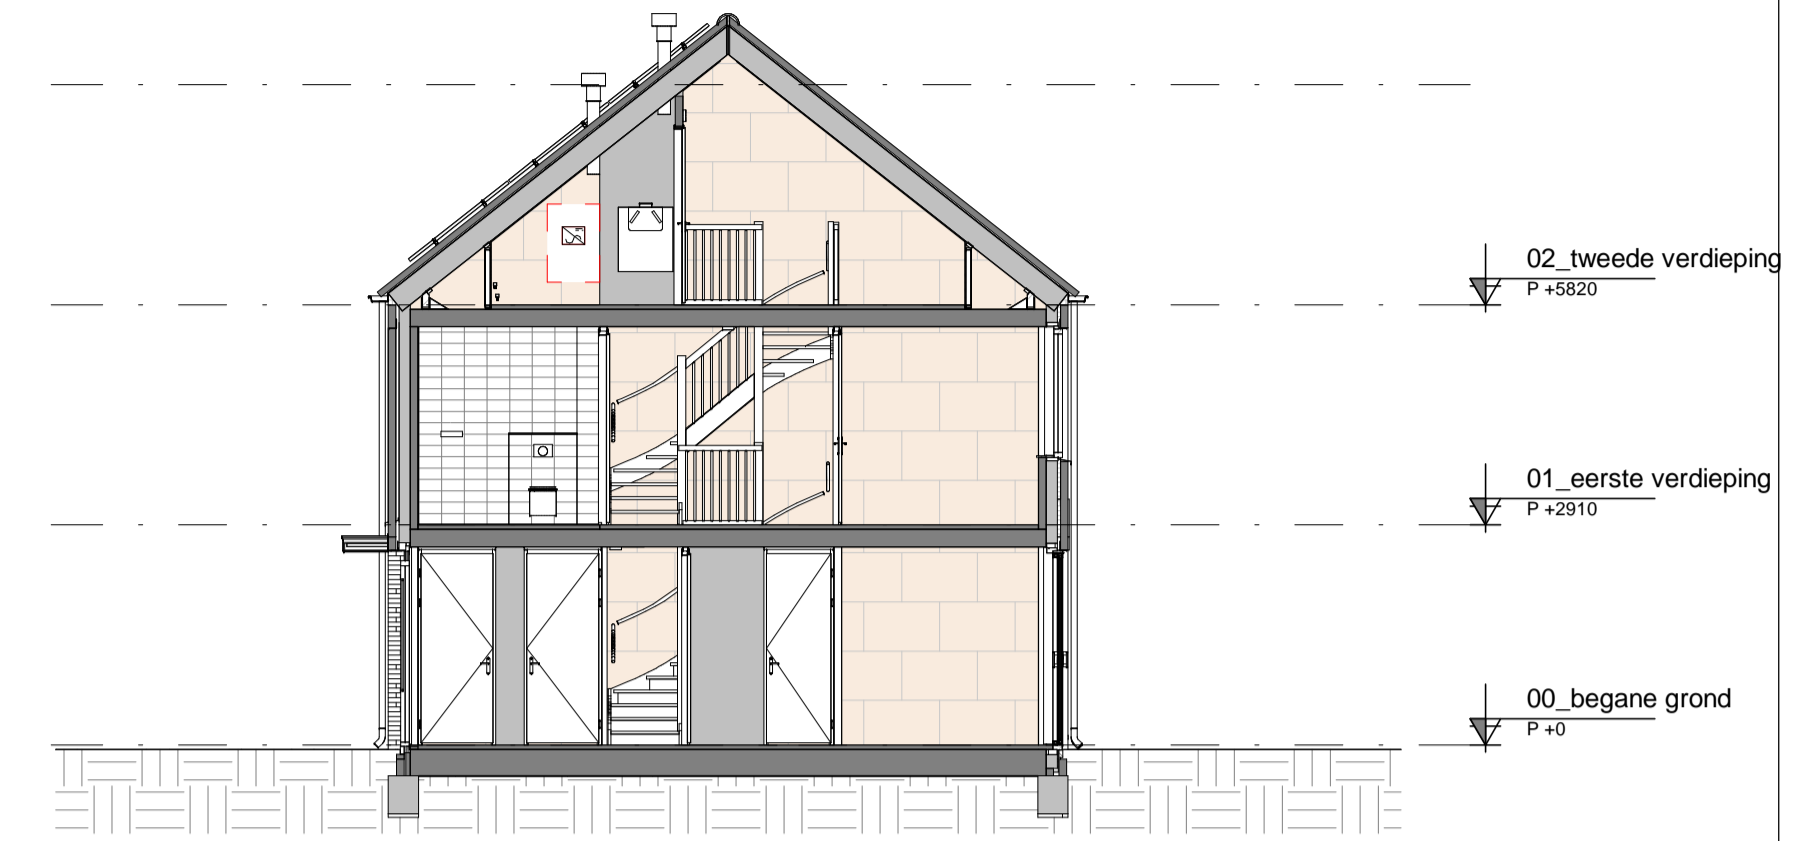


Doorsnede B.A



Achtergevel

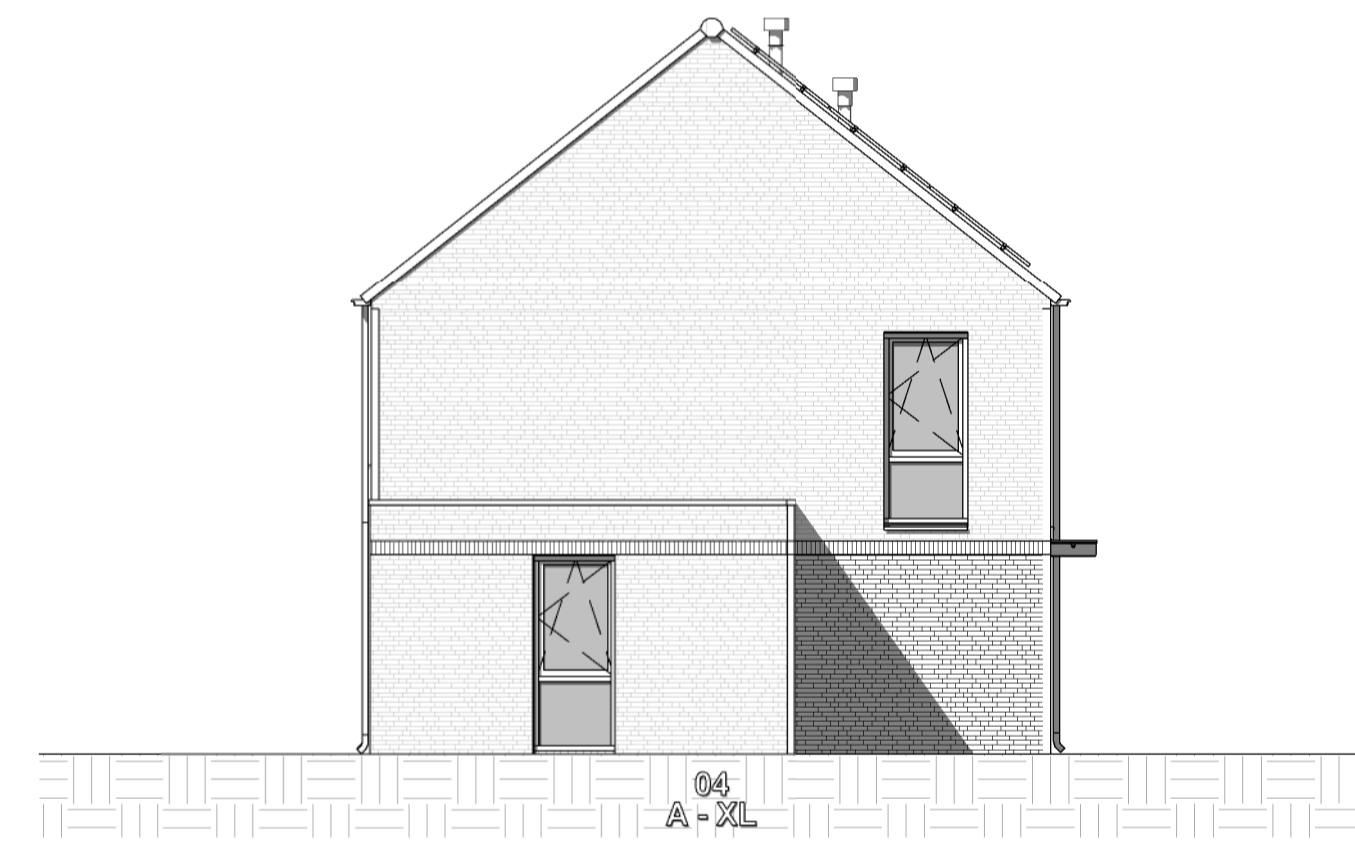

Linkerzijgevel

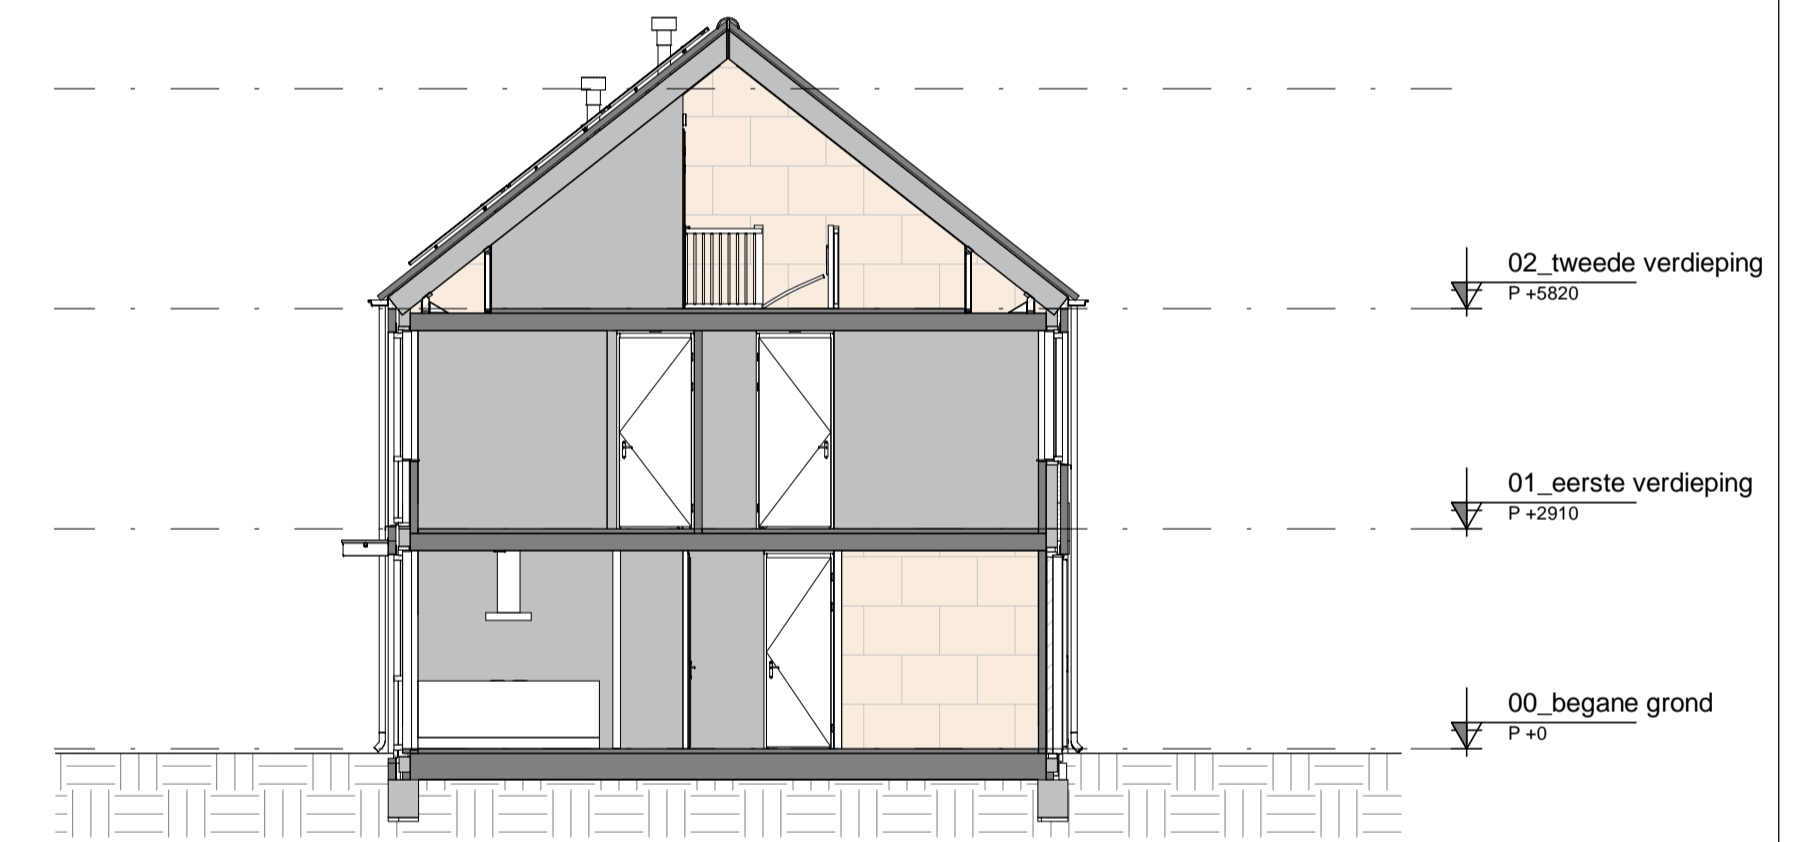

Doorsnede B.B



Gevels en Doorsnede

gewijzigd:	project:	opdrachtgever:
a.	Verkooptekening voor de bouw van 57 woningen Empelse Dries te Empel	Dura Vermeer Bouw Zuid BV
b.		Pettelaarpark 1
c.		5216 PC 's-Hertogenbosch
d.		T:073-5288911 F:073-5218313
e.	Binnenveld 3	getekend: GvR
f.	S462 GK Veghel	datum: 11-03-2020
	Tel. 0413-314444	proj.leider: Dhr. G. van Rooij
	info@vanemmerikbv.nl	dossiernr.:
	www.vanemmerikbv.nl	schaal: 1:100 formaat: A1
	Copyright	VK. 2.0.B
		E19045

