



Voorgevel

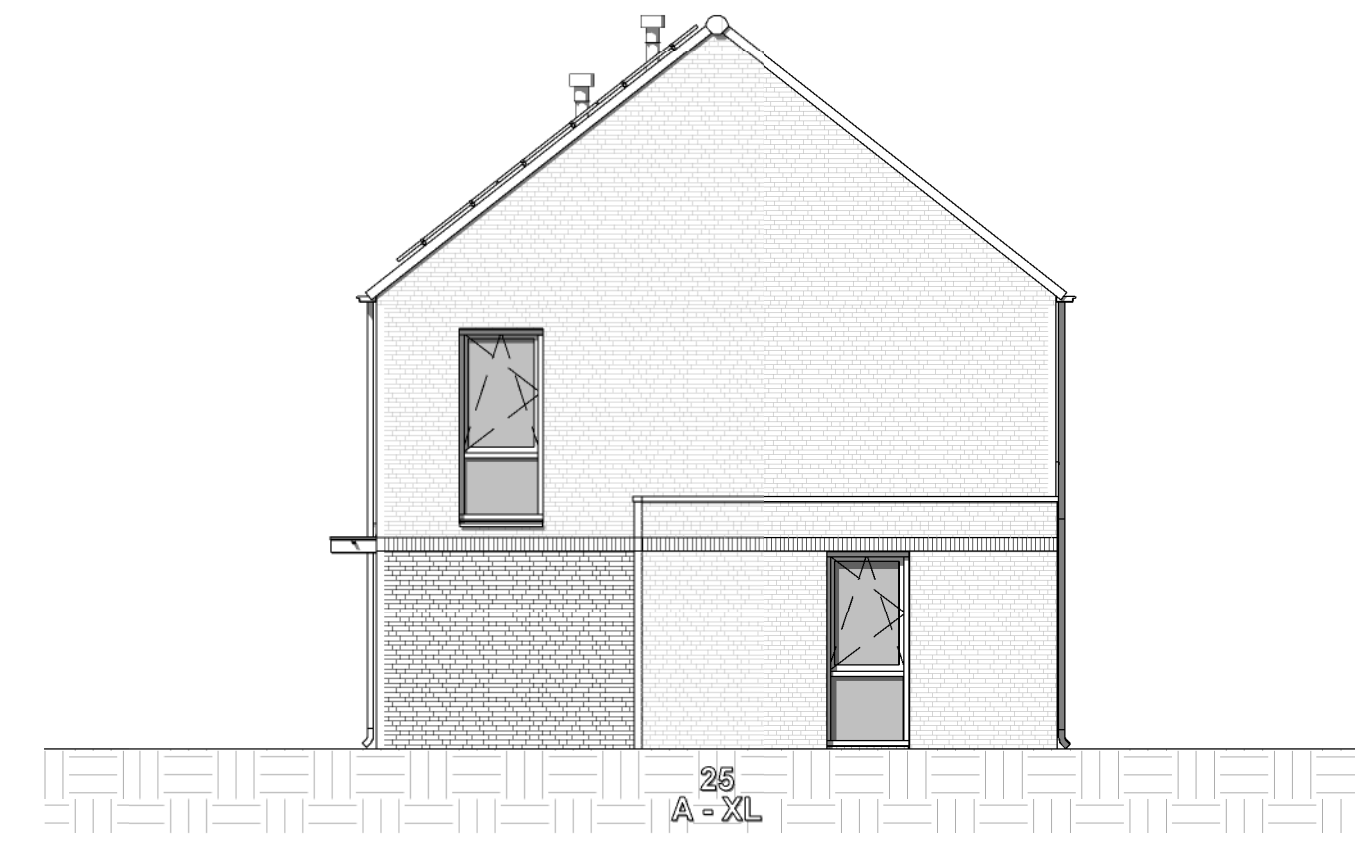


Rechterzijgevel

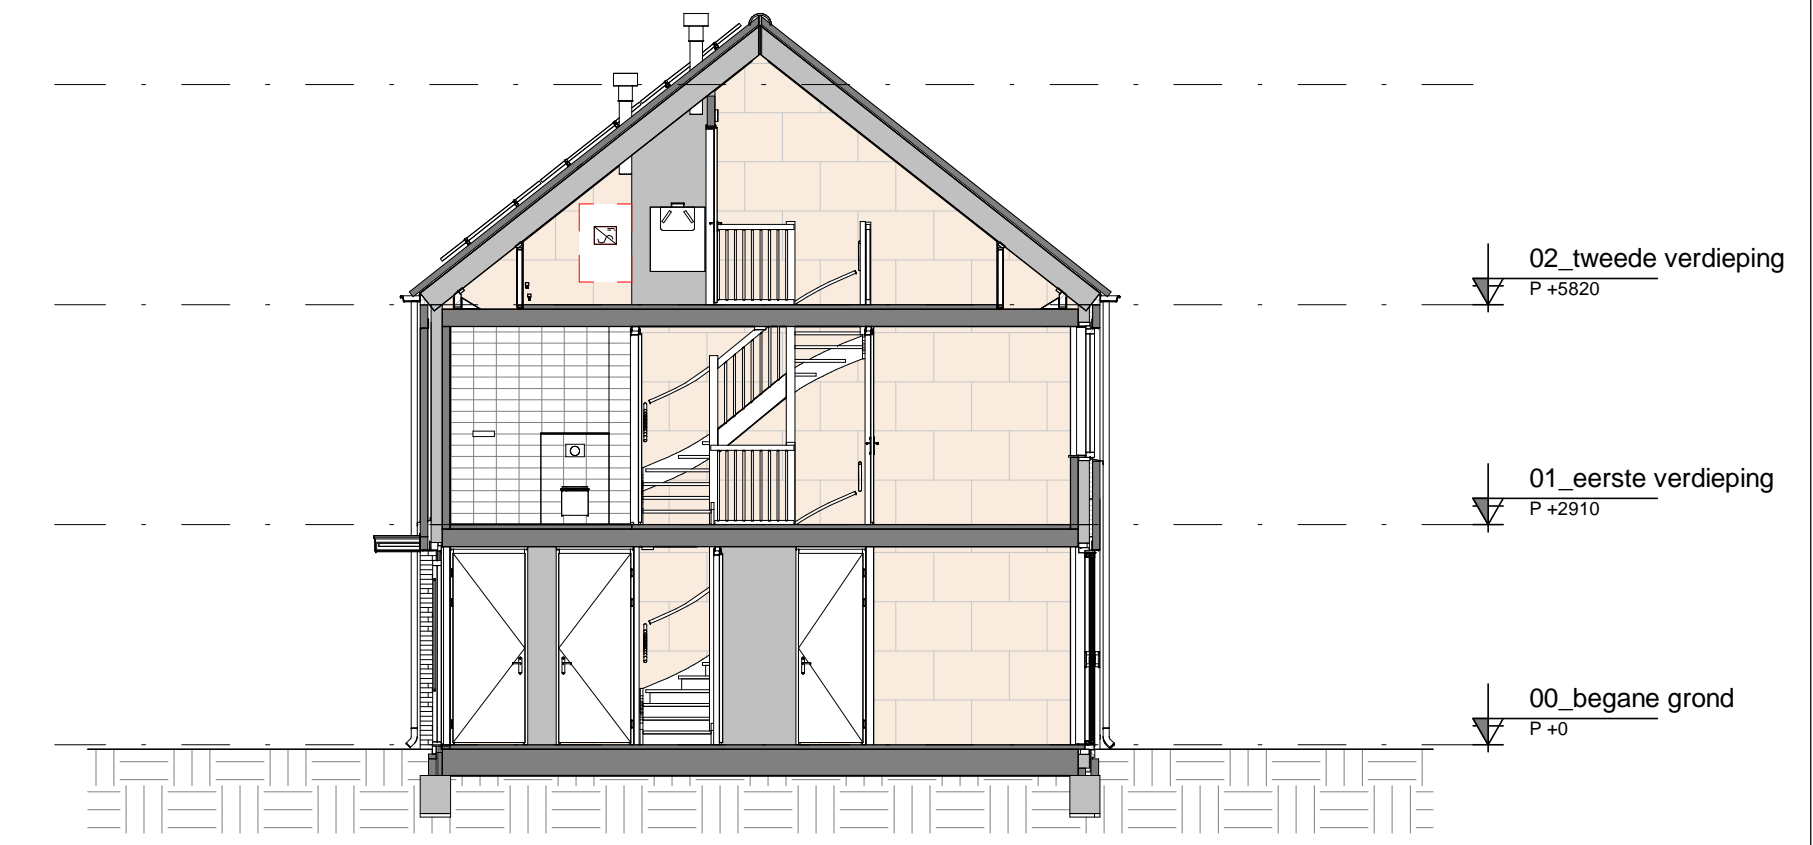


Doorsnede E.A



Achtergevel

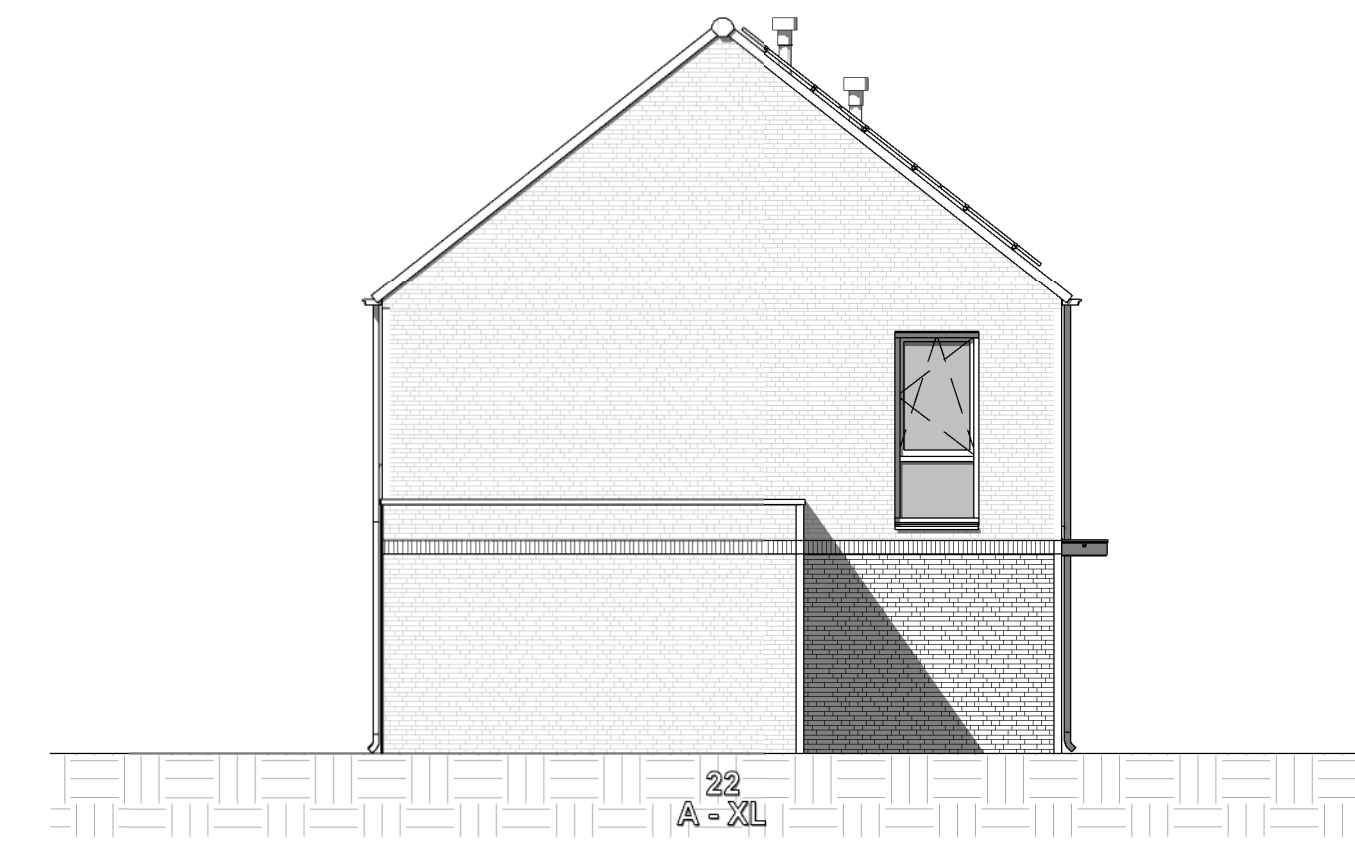

Linkerzijgevel

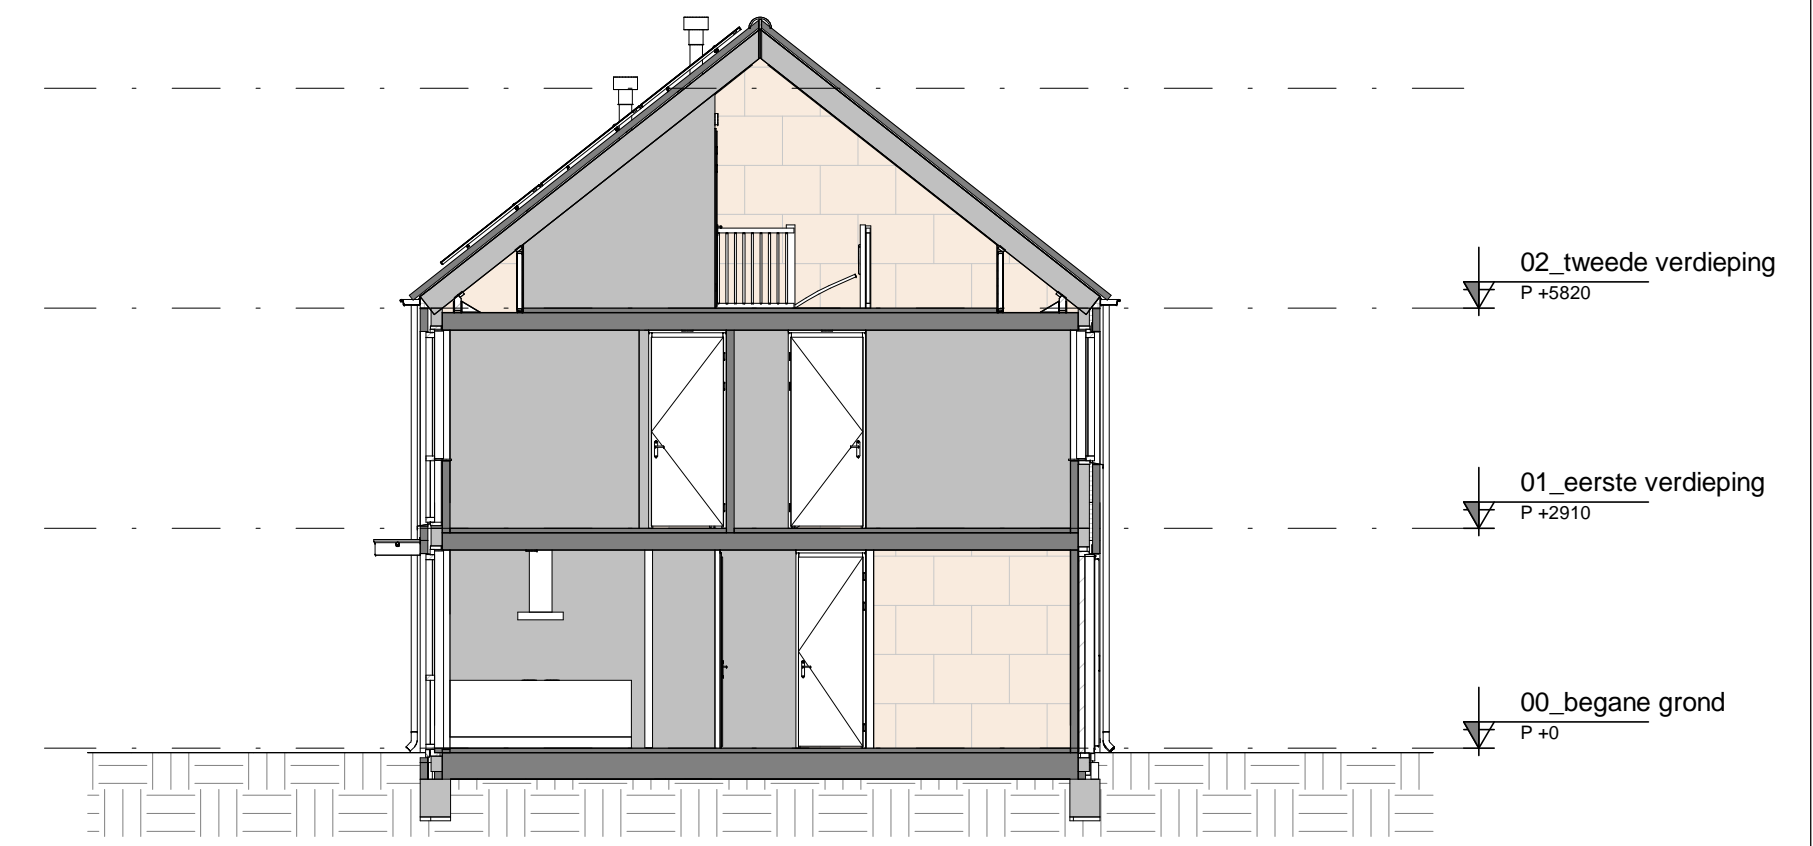

Doorsnede E.B



Gevels en Doorsnede

gewijzigd: a. b. c. d. e. f.	project: Verkooptekening voor de bouw van 57 woningen Empelse Dries te Empel	opdrachtgever: Dura Vermeer Bouw Zuid BV Pettelaarpark 1 5216 PC 's-Hertogenbosch T:073-5288911 F:073-5218313 getekend: GvR datum: 11-03-2020 projectleider: Dhr. G. van Rooij dossiernr.: schaal: 1:100 formaat: A1
Binnenveld 3 5462 GK Veghel Tel. 0413-314444 info@vanemmerikbv.nl www.vanemmerikbv.nl Copyright	 VAN EMMERIK & VANDER WEIDE B.V. bouw- en adviesbureau	VK. 2.0.E E19045