



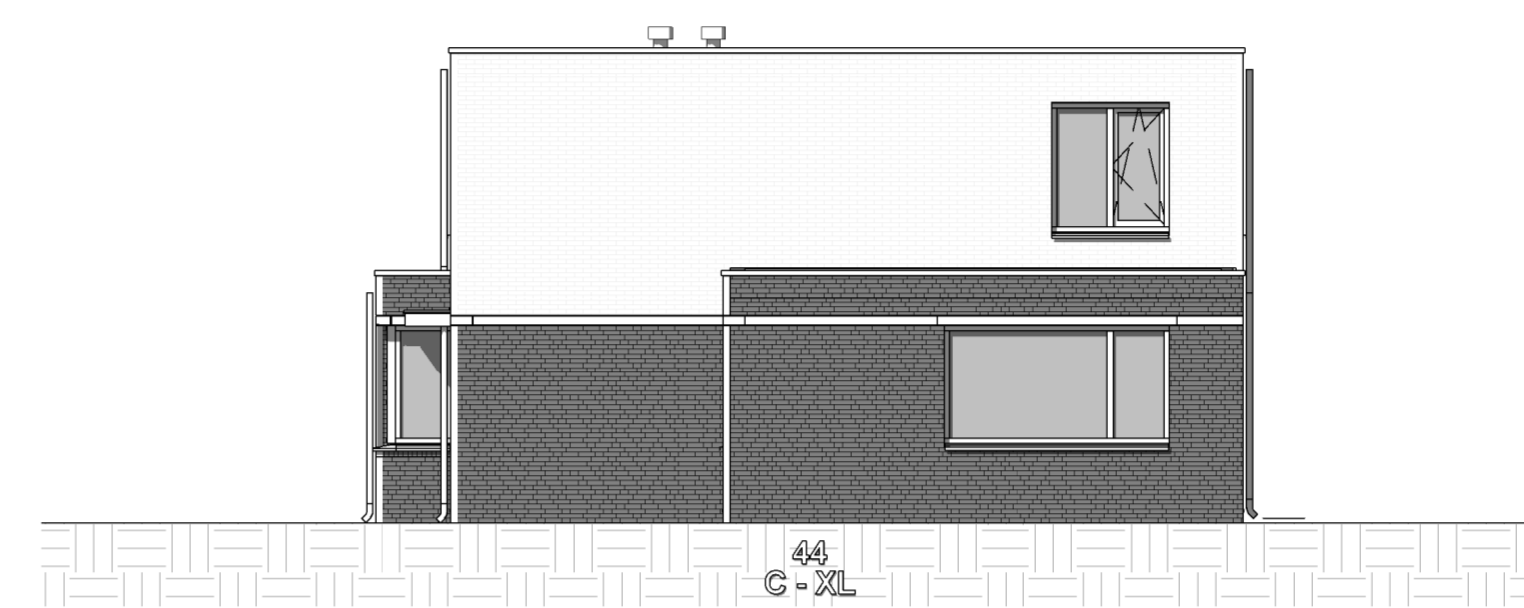


Voorgevel




Rechterzijgevel

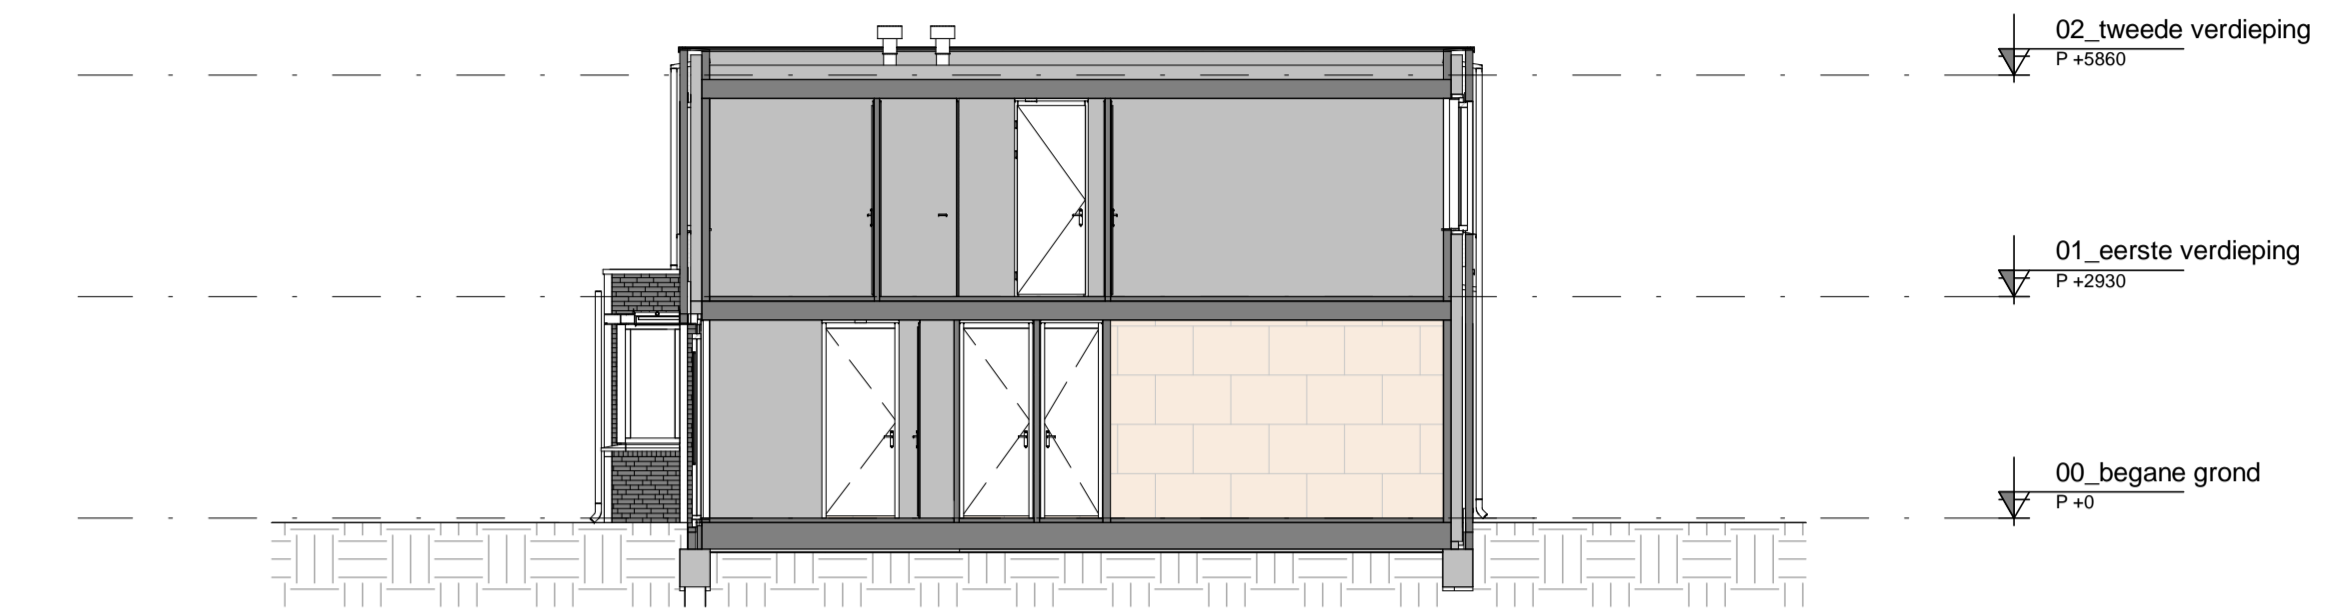


Doorsnede G.A

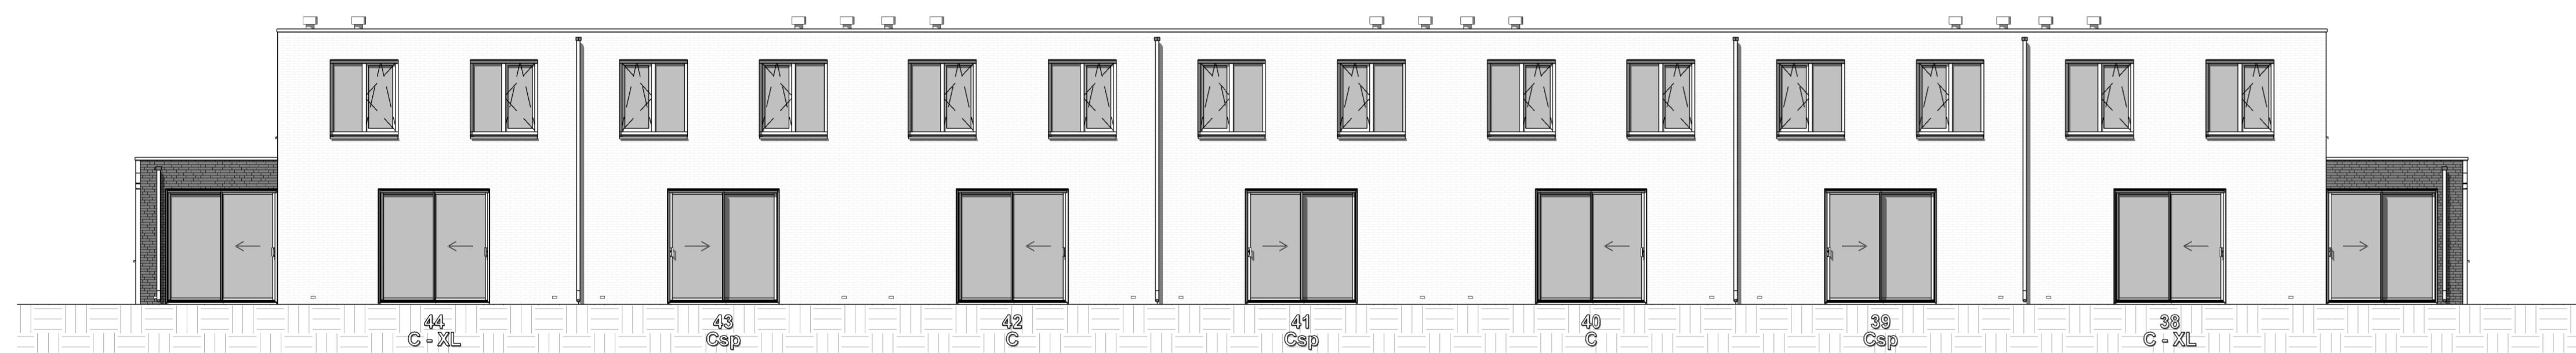

Achtergevel

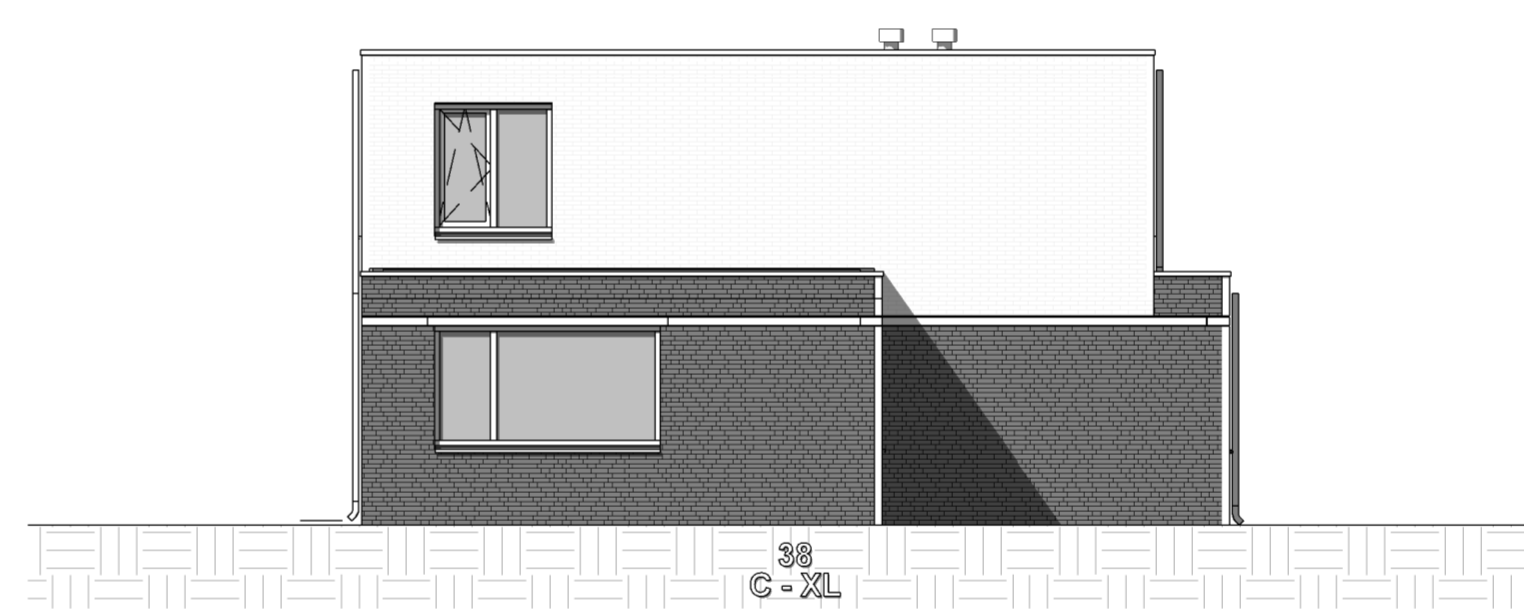

Linkerzijgevel

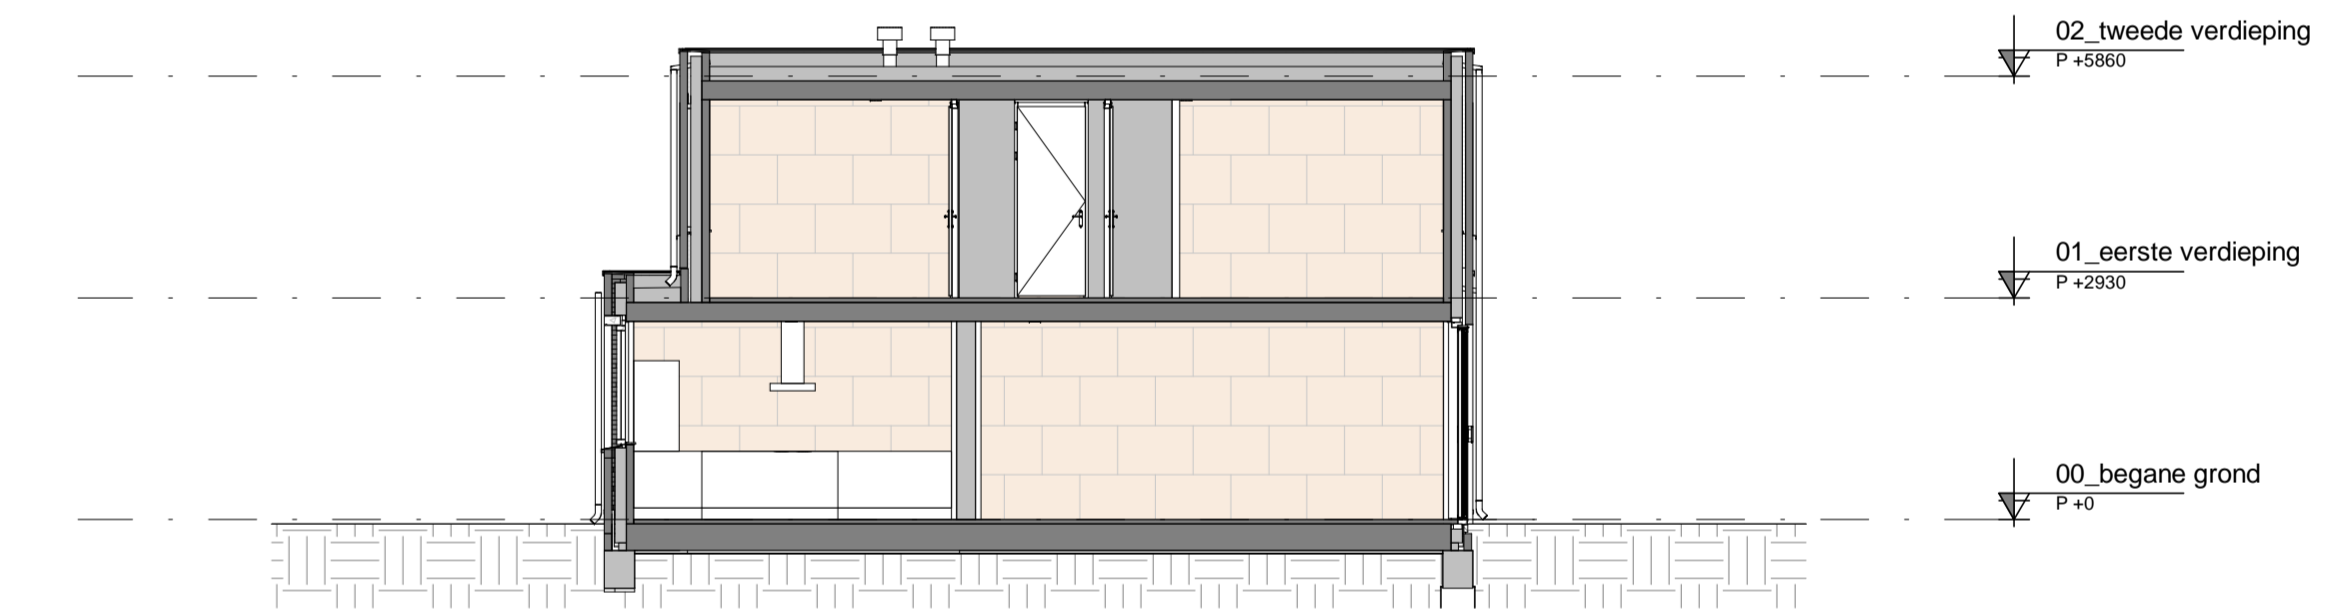

Doorsnede G.B

Gevels en Doorsnede



gewijzigd: a. b. c. d. e. f.	project: Verkooptekening voor de bouw van 57 woningen Empelse Dries te Empel	opdrachtgever: Dura Vermeer Bouw Zuid BV Pettelaarpark 1 5216 PC 's-Hertogenbosch T:073-5288911 F:073-5218313
Blaanveld 3 5462 GK Veghel Tel. 0493-31 44 44 info@vaanmerikbv.nl www.vaanmerikbv.nl Copyright		geschied: GvR datum: 11-03-2020 projectleider: Dhr. G. van Rooij doosmaat: 1 : 100 formaat: A1+2 VK. 2.0.G E19045